

# THỊ TRẤN THANH BÌNH


ĐO ĐẠC CHÍNH LÝ BẢN ĐỒ ĐỊA CHÍNH THỪA ĐẤT SỐ 76,77,78- 2018

HỆ TOẠ ĐỘ VN-2000, KHU VỰC: ĐẤT DỰ KIẾN BÁN ĐẤU GIÁ

KP. THANH BÌNH; TỜ BẢN ĐỒ SỐ: 2 (323 558-2)

TỈNH BÌNH PHƯỚC - HUYỆN BÙ ĐÓP

TĐ - 2018

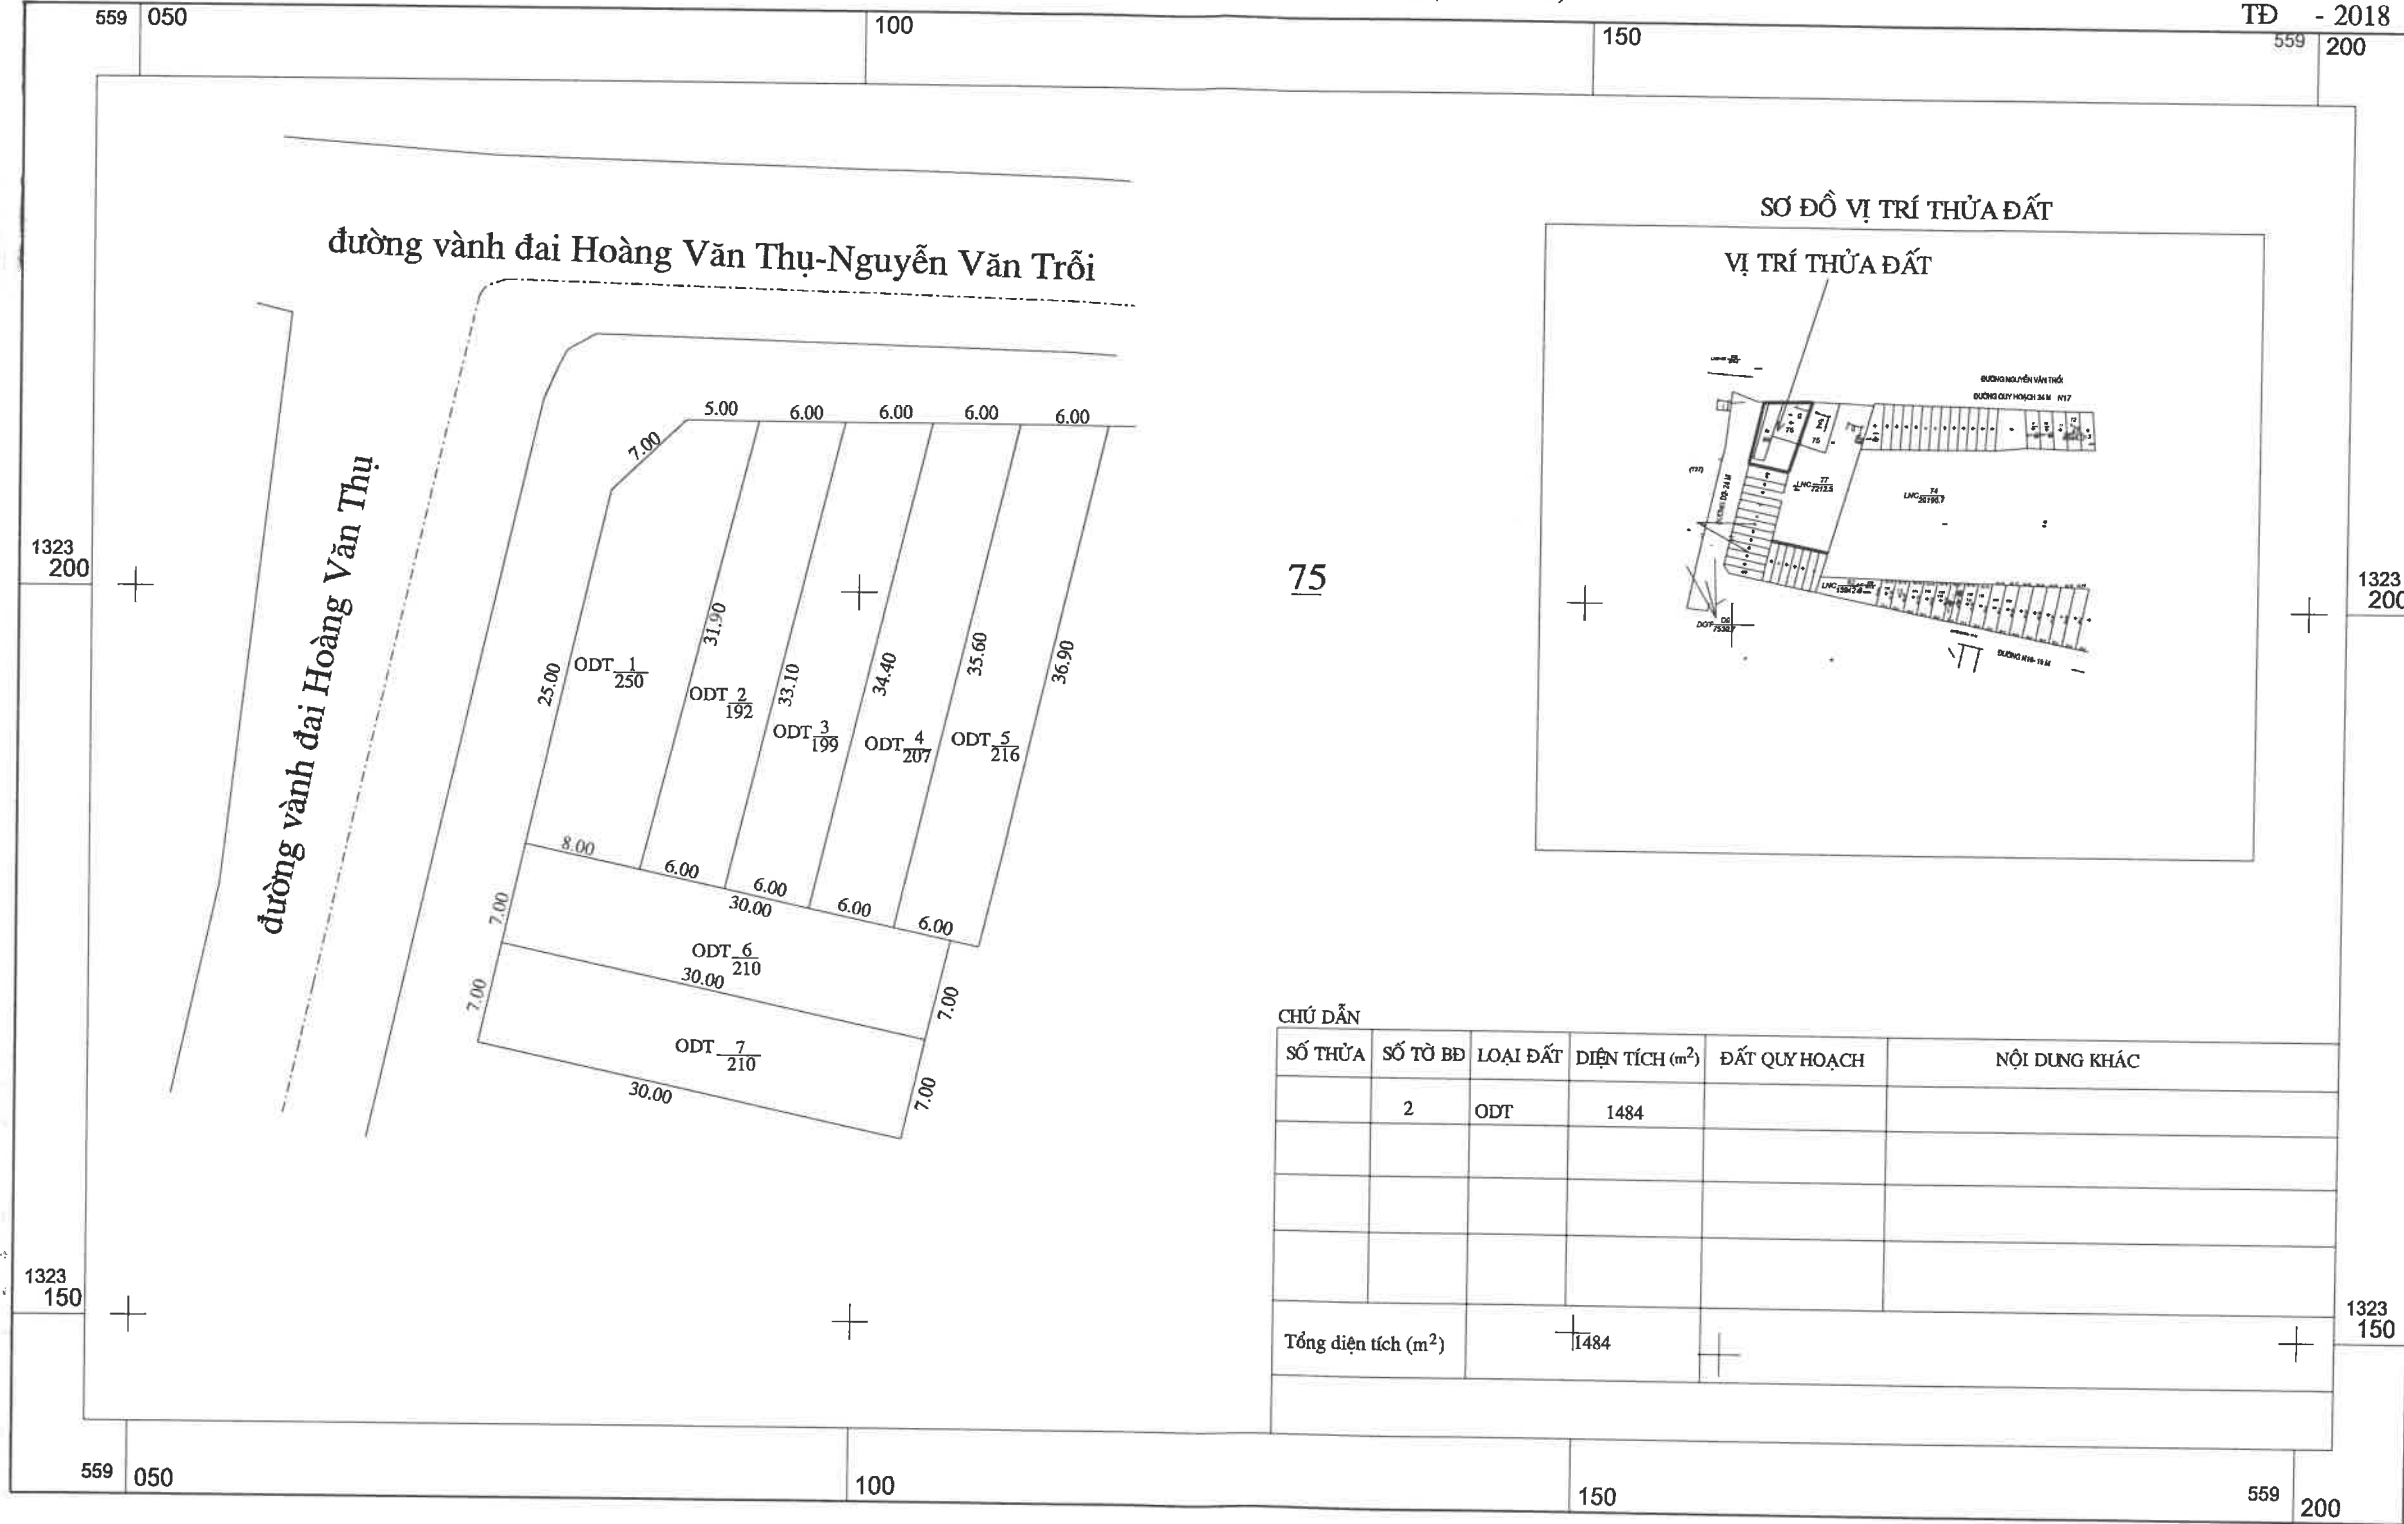

CHỈ DẪN					
SỐ THỪA	SỐ TỜ BD	LOẠI ĐẤT	DIỆN TÍCH (m <sup>2</sup> )	ĐẤT QUY HOẠCH	NỘI DUNG KHÁC
	2	ODT	1484		
Tổng diện tích (m <sup>2</sup> )			1484		

Tỉ lệ 1/500  
1cm trên bản đồ bằng 20m trên thực địa



ĐƠN VỊ THỰC HIỆN NGÀY... THÁNG... NĂM 2018 CHI NHÁNH CÔNG TY TNHH ĐO ĐẠC PHÒNG HUY H. BÙ ĐÓP - T. BÌNH PHƯỚC Nguyễn Việt Sơn	UBND XÃ, THỊ TRẤN NGÀY... THÁNG... NĂM 2018 CHỦ TỊCH Võ Hoàng Vũ	TT PHÁT TRIỂN QUỸ ĐẤT NGÀY 22 THÁNG 6 NĂM 2018 GIÁM ĐỐC Nguyễn Xuân Hiệp	PHÒNG TN & MT NGÀY 26 THÁNG 6 NĂM 2018 PHÒNG Nguyễn Văn Hiến	PHÒNG KINH TẾ - HẠ TẦNG NGÀY 25 THÁNG 6 NĂM 2018 PHÒNG Nguyễn Văn Hoàng	PHÒNG TÀI CHÍNH - KẾ HOẠCH NGÀY 25 THÁNG 6 NĂM 2018 PHÒNG Nguyễn Anh Tuấn	UBND HUYỆN BÙ ĐÓP NGÀY... THÁNG... NĂM 2018 CHỦ TỊCH Đoàn Văn Thảo
---	---	---	---	--	--	---

# THỊ TRẤN THANH BÌNH



ĐO ĐẠC CHÍNH LÝ BẢN ĐỒ ĐỊA CHÍNH THỪA ĐẤT SỐ 77- 2018

HỆ TOẠ ĐỘ VN-2000, KHU VỰC: ĐẤT DỰ KIẾN BÁN ĐẤU GIÁ

KP. THANH BÌNH; TỜ BẢN ĐỒ SỐ: 2 (323 558-2)

TỈNH BÌNH PHƯỚC - HUYỆN BÙ ĐÓP

TĐ - 2018

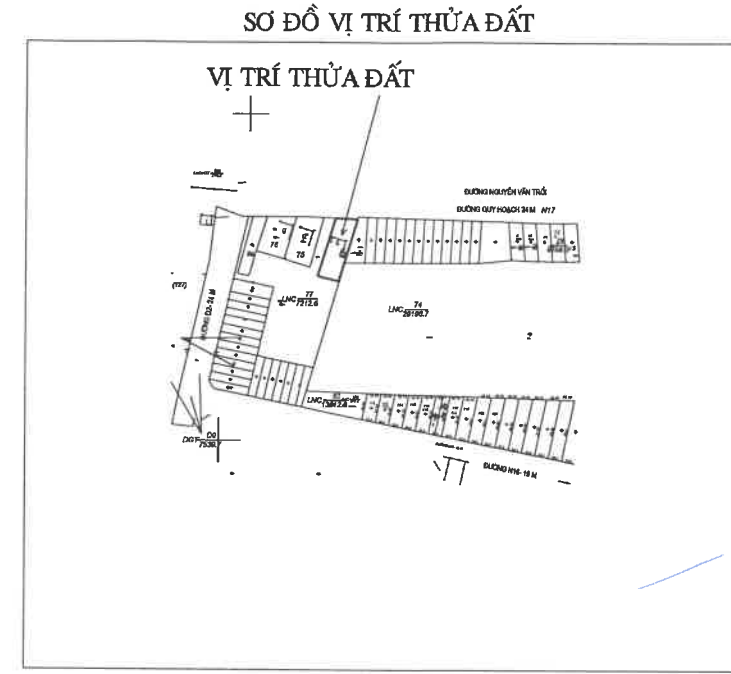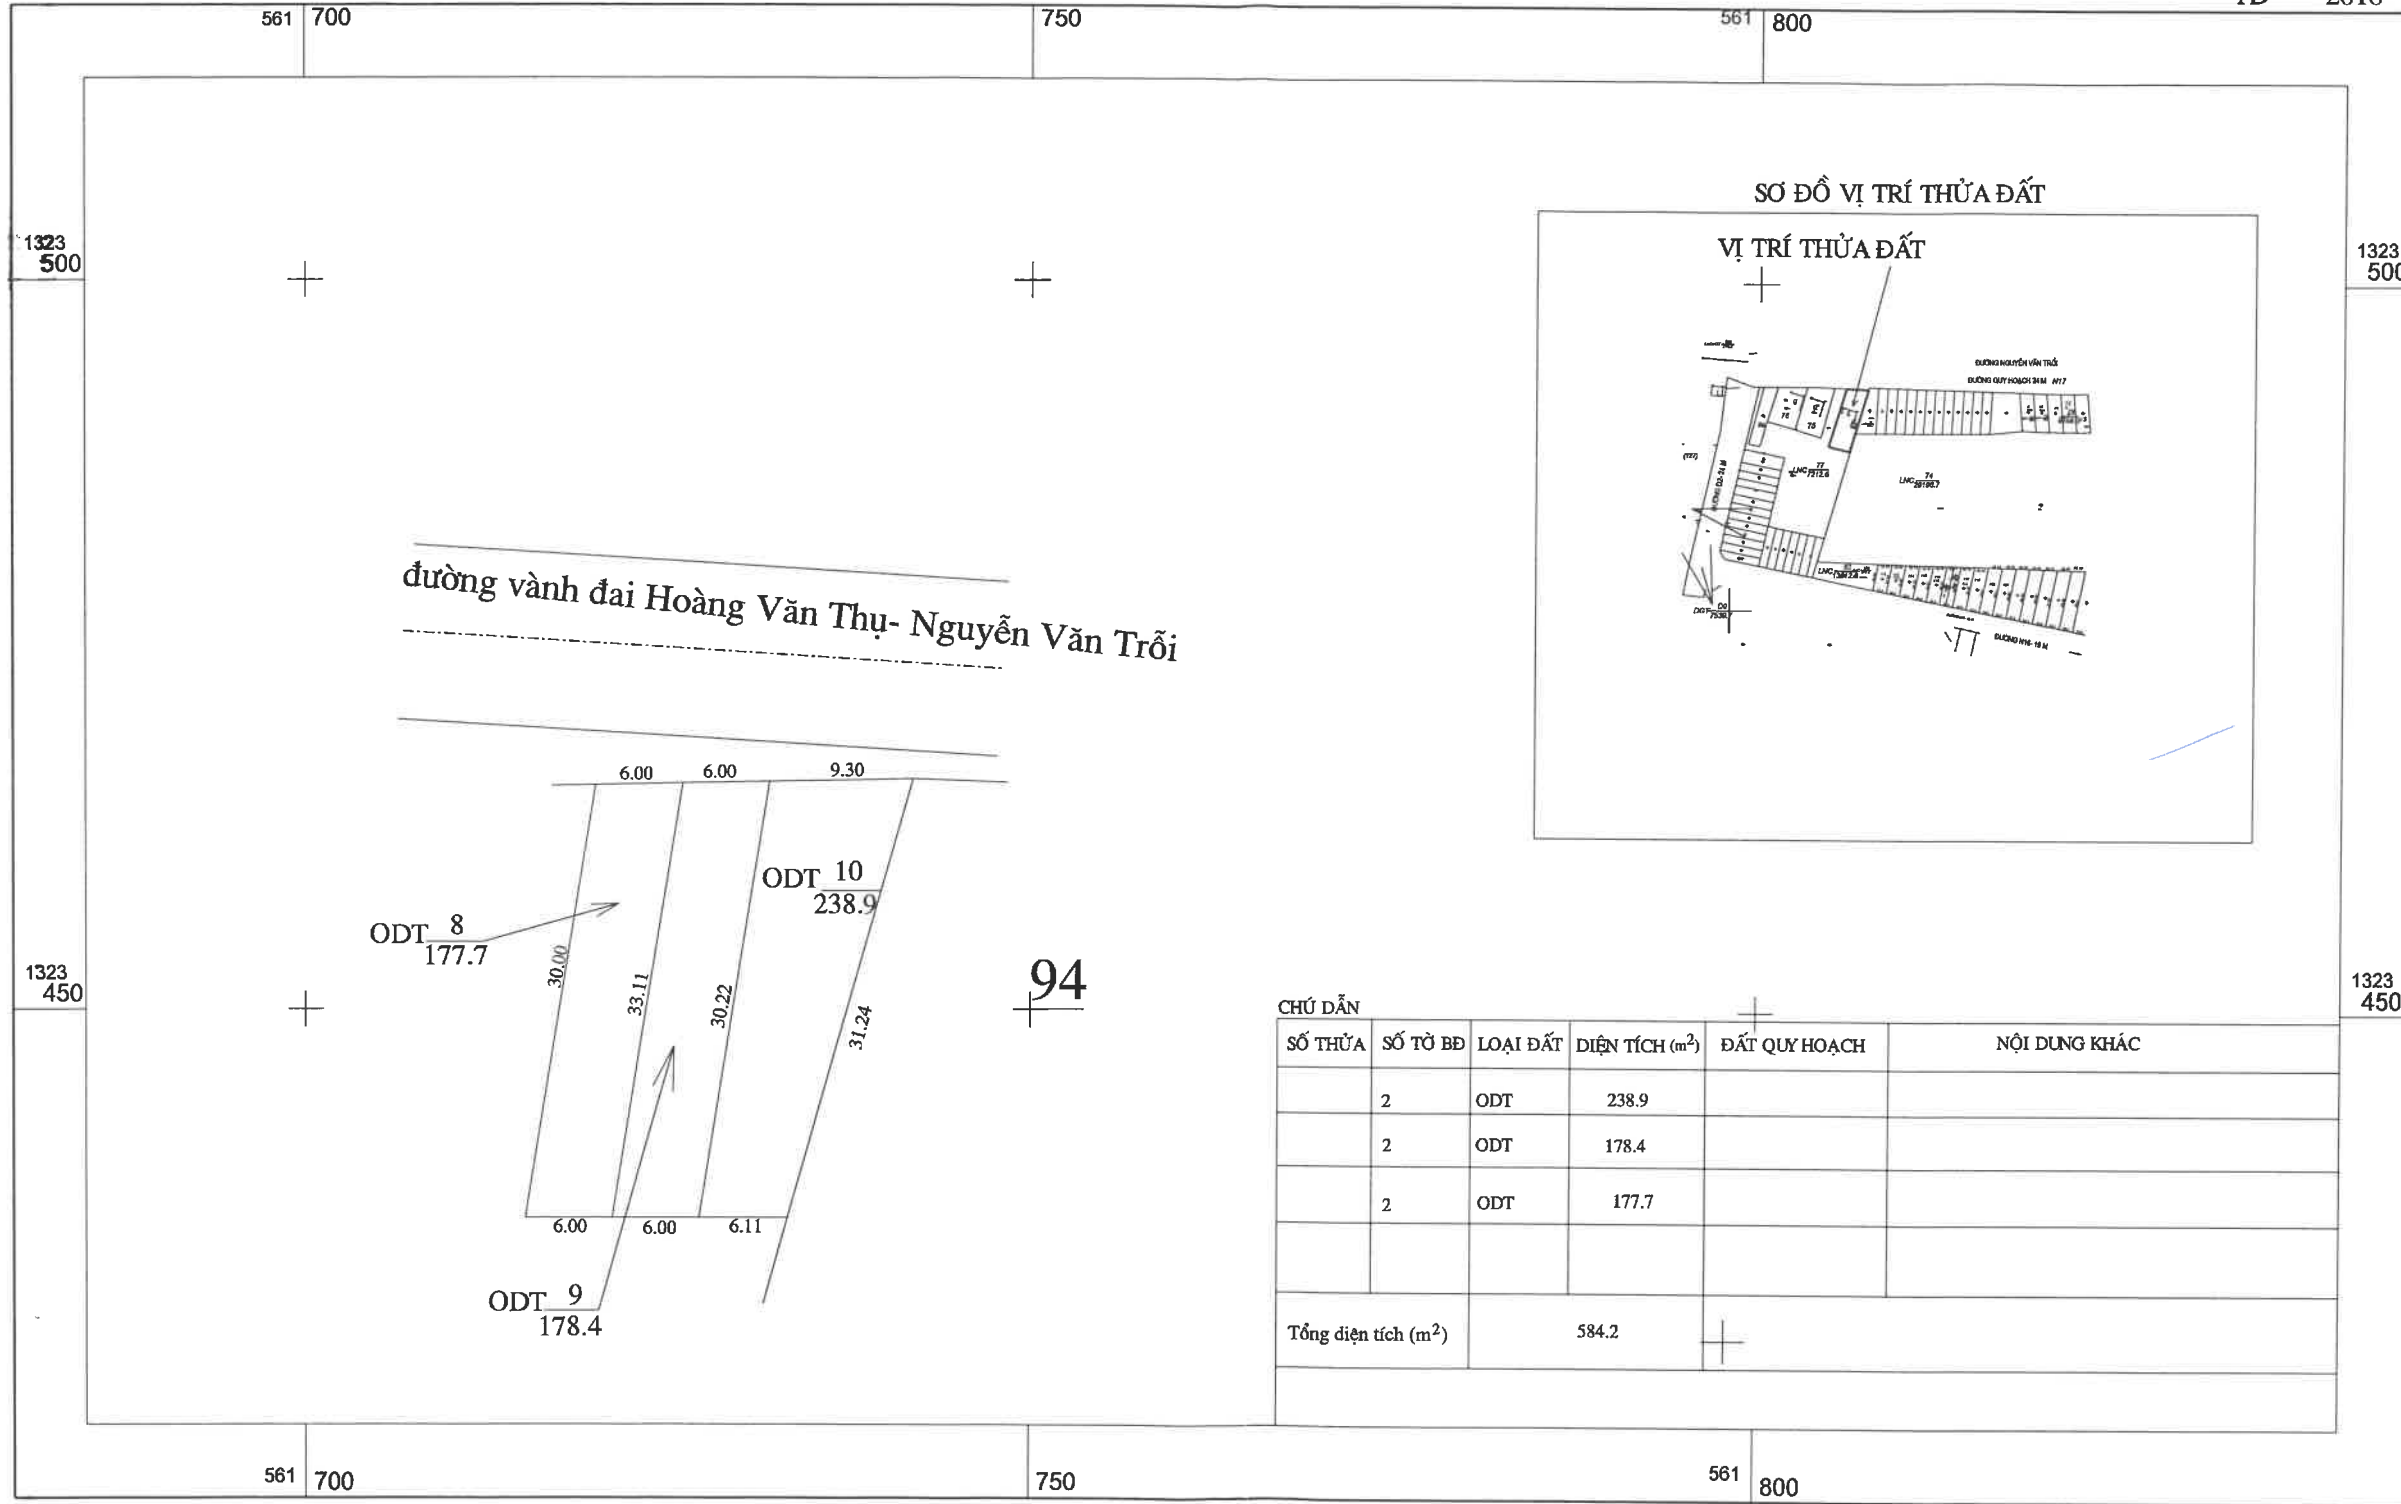

SỐ THỪA	SỐ TỜ BÈ	LOẠI ĐẤT	DIỆN TÍCH (m <sup>2</sup> )	ĐẤT QUY HOẠCH	NỘI DUNG KHÁC
	2	ODT	238.9		
	2	ODT	178.4		
	2	ODT	177.7		
Tổng diện tích (m <sup>2</sup> )			584.2		

Tỉ lệ 1/500  
1cm trên bản đồ bằng 5m trên thực địa



ĐƠN VỊ THỰC HIỆN NGÀY... THÁNG... NĂM 2018  CHI NHÁNH CÔNG TY TNHH ĐO ĐẠC PHONG HUY	UBND XÃ, THỊ TRẤN NGÀY... THÁNG... NĂM 2018  CHỦ TỊCH Võ Hoàng Vũ	TT PHÁT TRIỂN QUỸ ĐẤT NGÀY... THÁNG... NĂM 2018  GIÁM ĐỐC Nguyễn Xuân Hiệp	PHÒNG TN & MT NGÀY... THÁNG... NĂM 2018  PHÒNG TÀI NGUYÊN VÀ MÔI TRƯỜNG Vũ Văn Kiên	PHÒNG KINH TẾ - HẠ TẦNG NGÀY... THÁNG... NĂM 2018  PHÒNG KINH TẾ - HẠ TẦNG Nguyễn Đình Quảng	PHÒNG TÀI CHÍNH - KẾ HOẠCH NGÀY... THÁNG... NĂM 2018  PHÒNG TÀI CHÍNH - KẾ HOẠCH Nguyễn Anh Tài	UBND HUYỆN BÙ ĐÓP NGÀY... THÁNG... NĂM 2018  CHỦ TỊCH Đoàn Văn Thảo
--	---	--	---	--	---	---

# XÃ TÂN THÀNH



ĐO ĐẠC CHÍNH LÝ BẢN ĐỒ ĐỊA CHÍNH THỪA ĐẤT SỐ 93,165 - 2018

HỆ TOẠ ĐỘ VN-2000, KHU VỰC: ĐẤT DỰ KIẾN BÁN ĐẤU GIÁ

TỈNH BÌNH PHƯỚC - HUYỆN BÙ ĐÓP


ẤP TÂN LỢI, XÃ TÂN THÀNH, HUYỆN BÙ ĐÓP, TỈNH BÌNH PHƯỚC; TỜ BẢN ĐỒ SỐ: 9 (323549-8)

TĐ - 2018

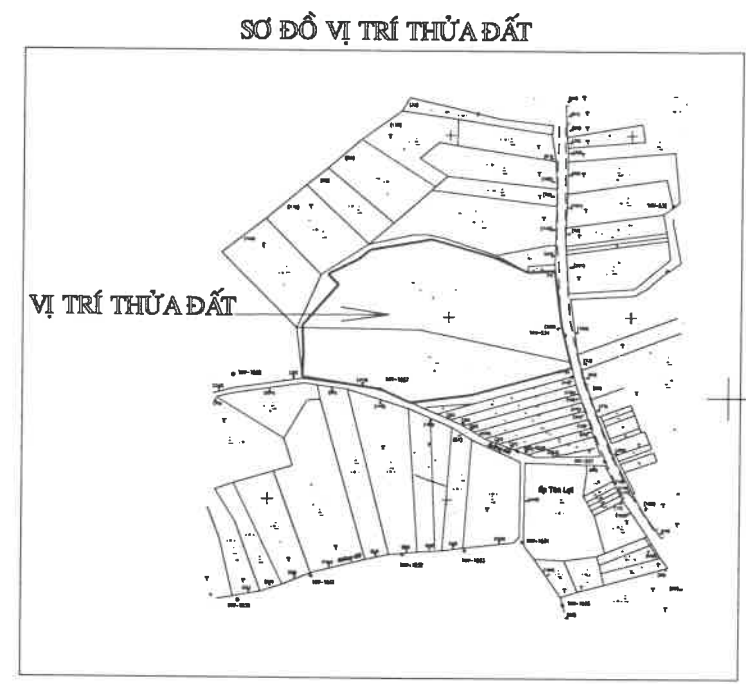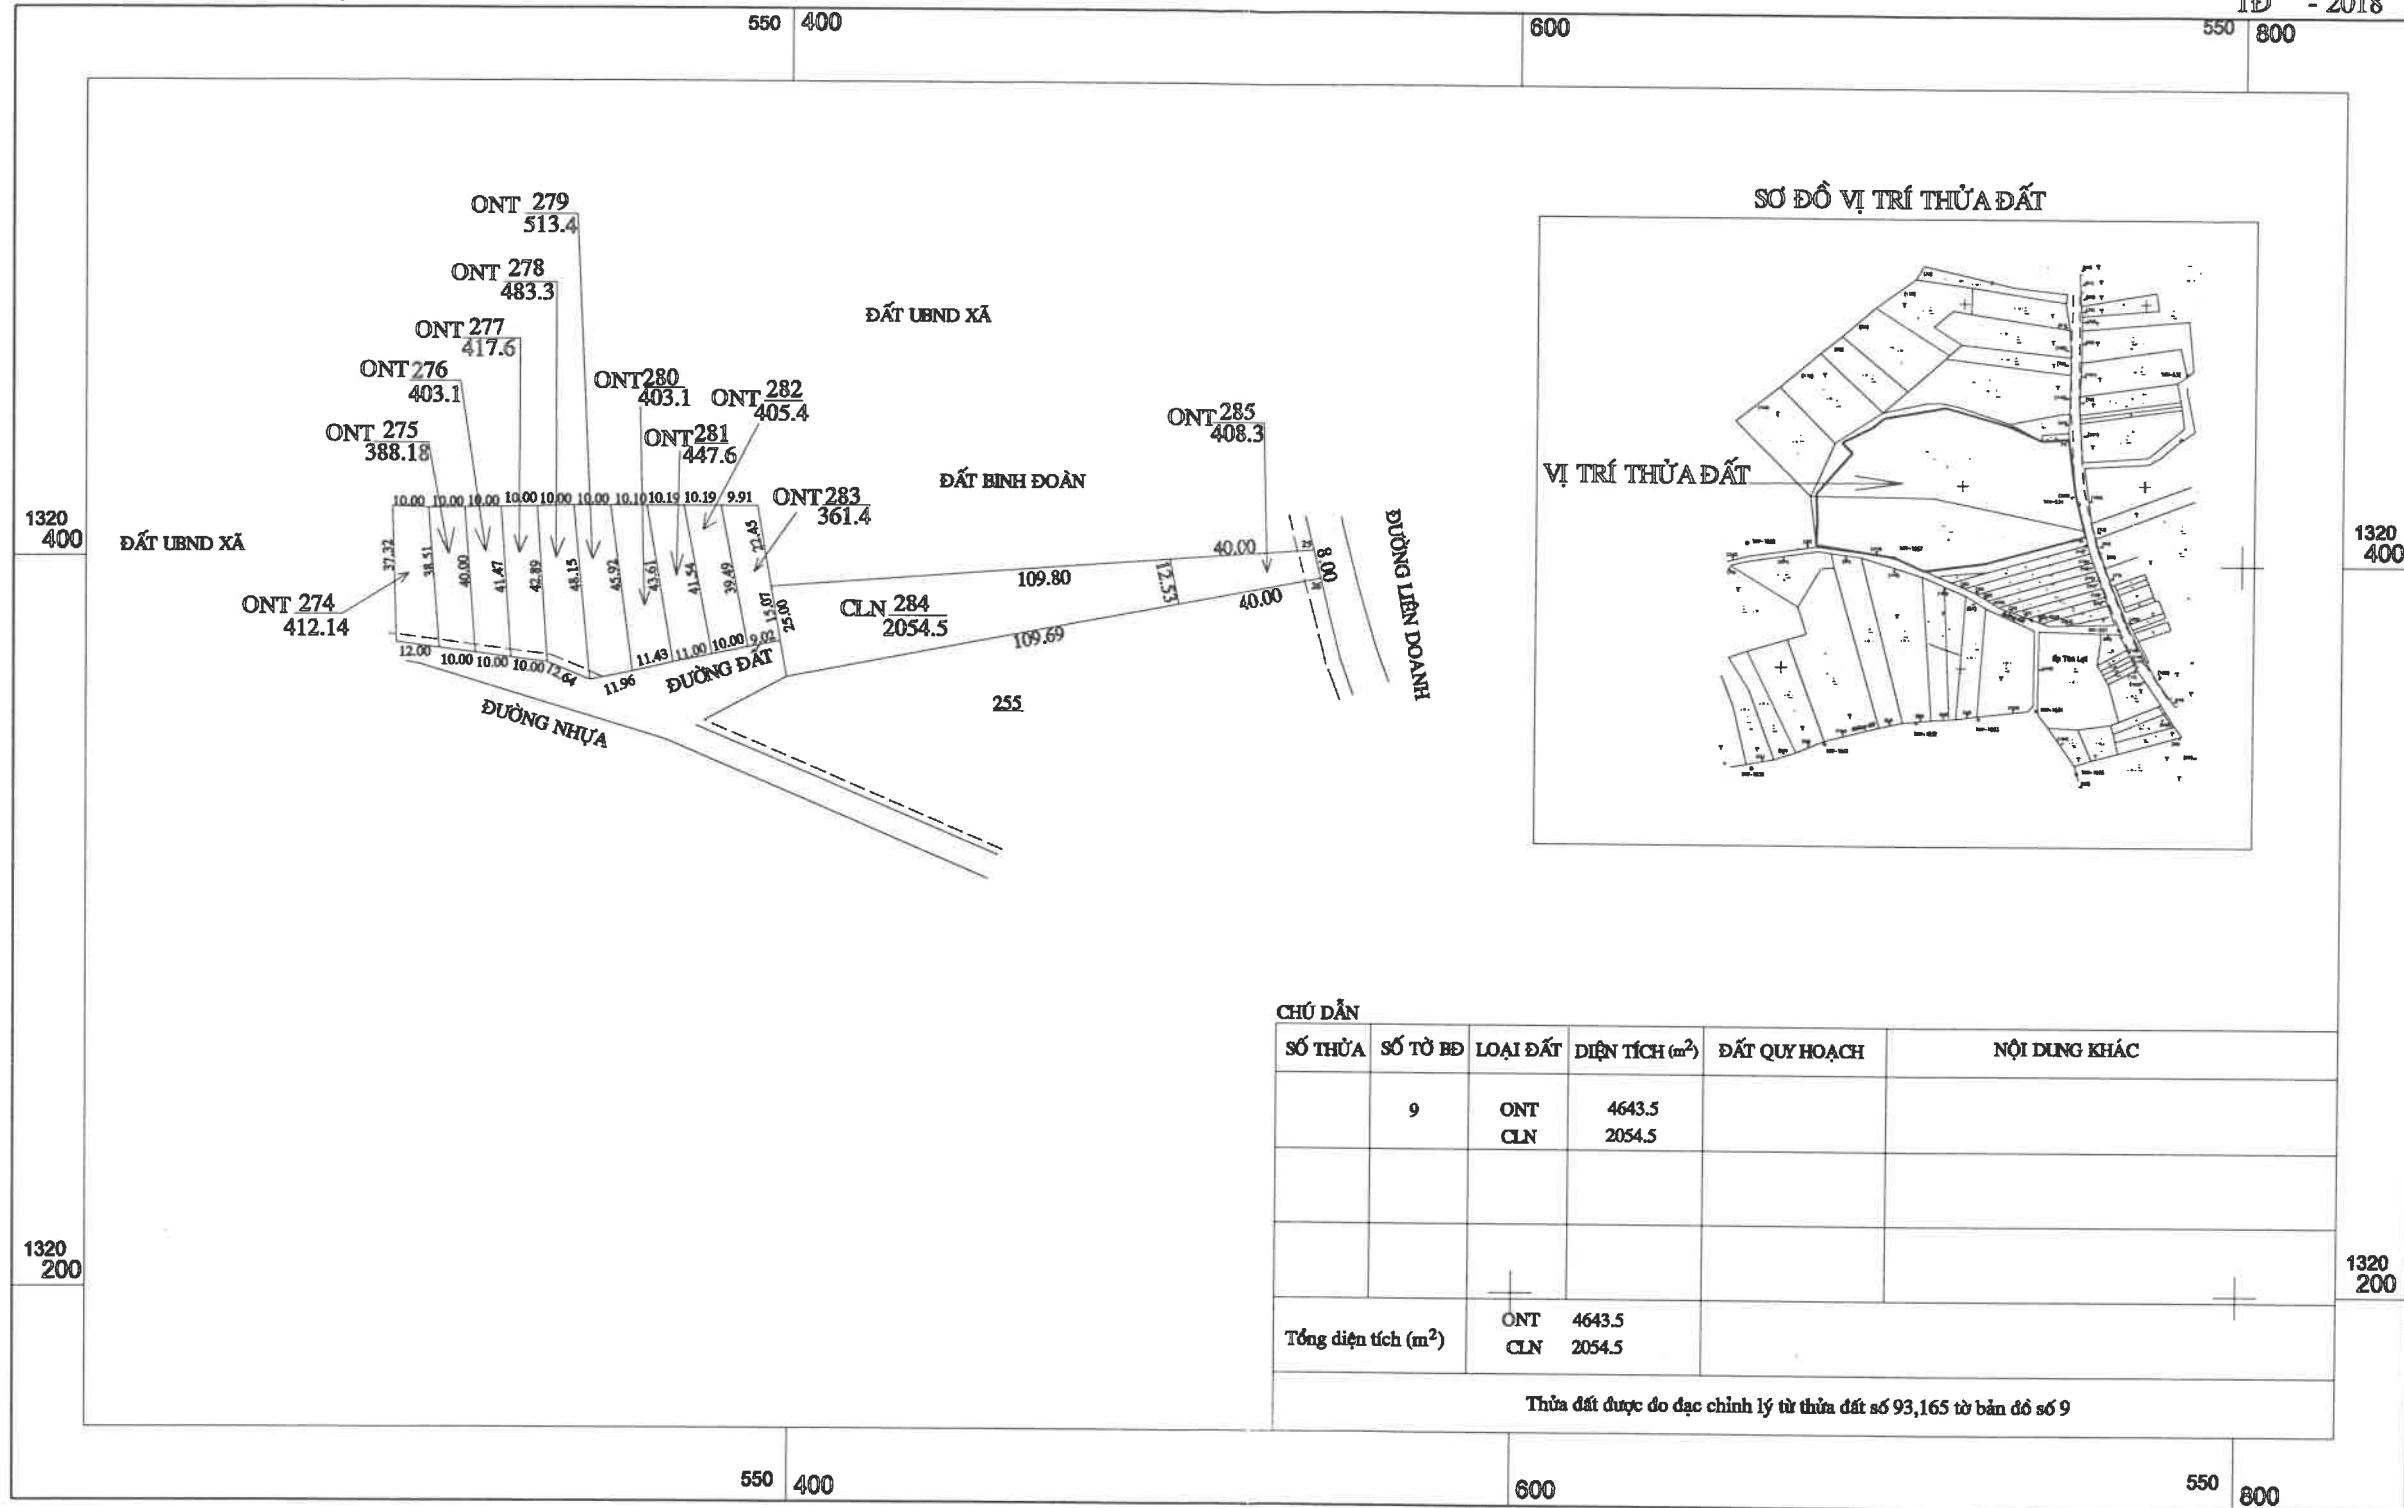

CHỮ DẪN					
SỐ THỪA	SỐ TỜ BÈ	LOẠI ĐẤT	DIỆN TÍCH (m <sup>2</sup> )	ĐẤT QUY HOẠCH	NỘI DUNG KHÁC
	9	ONT	4643.5		
		CLN	2054.5		
Tổng diện tích (m <sup>2</sup> )		ONT	4643.5		
		CLN	2054.5		
Thửa đất được đo đạc chính lý từ thửa đất số 93,165 tờ bản đồ số 9					

Tỉ lệ 1/2000  
1cm trên bản đồ bằng 20m trên thực địa

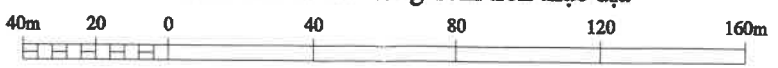

ĐƠN VỊ THỰC HIỆN NGÀY...THÁNG...NĂM 2018 CHI NHÁNH CÔNG TY TNHH ĐO ĐẠC PHONG HUY H. BÙ ĐÓP - T. BÌNH PHƯỚC Nguyễn Việt Sơn	UBND XÃ, THỊ TRẤN NGÀY...THÁNG...NĂM 2018 TRUNG TÂM PHÁT TRIỂN QUỸ ĐẤT H. BÙ ĐÓP Nguyễn Hữu Dũng	CÔNG TY PHÁT TRIỂN QUỸ ĐẤT NGÀY...THÁNG...NĂM 2018 PHÒNG TN & MT NGÀY...THÁNG...NĂM 2018 GIÁM ĐỐC Nguyễn Xuân Hiệp	PHÒNG KINH TẾ - HẠ TẦNG NGÀY...THÁNG...NĂM 2018 PHÒNG TÀI CHÍNH - KẾ HOẠCH NGÀY...THÁNG...NĂM 2018 Nguyễn Anh Tài	UBND HUYỆN BÙ ĐÓP NGÀY...THÁNG...NĂM 2018 CHỦ TỊCH Đoàn Văn Chảo
--	---	---	---	---

# BẢN ĐỒ ĐỊA CHÍNH XÃ THANH HÒA



ĐO ĐẠC CHÍNH LÝ BẢN ĐỒ ĐỊA CHÍNH THỪA ĐẤT SỐ 231 - 2018

HỆ TOẠ ĐỘ VN-2000, KHU VỰC: CÁC LÔ ĐẤT DỰ KIẾN BÁN ĐẤU GIÁ

ẤP 8, XÃ THANH HÒA, HUYỆN BÙ ĐÓP, TỈNH BÌNH PHƯỚC; TỜ BẢN ĐỒ SỐ: 2 (320 558)

TỈNH BÌNH PHƯỚC - HUYỆN BÙ ĐÓP

TĐ - 2018

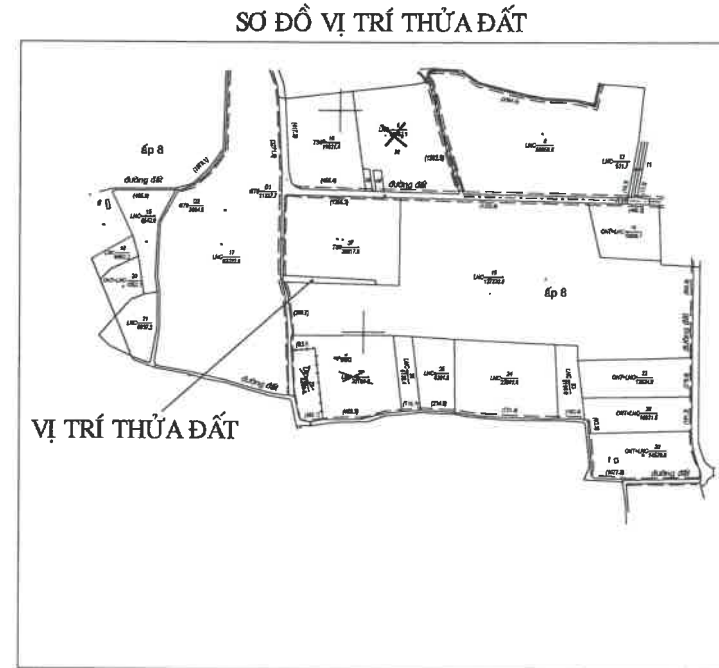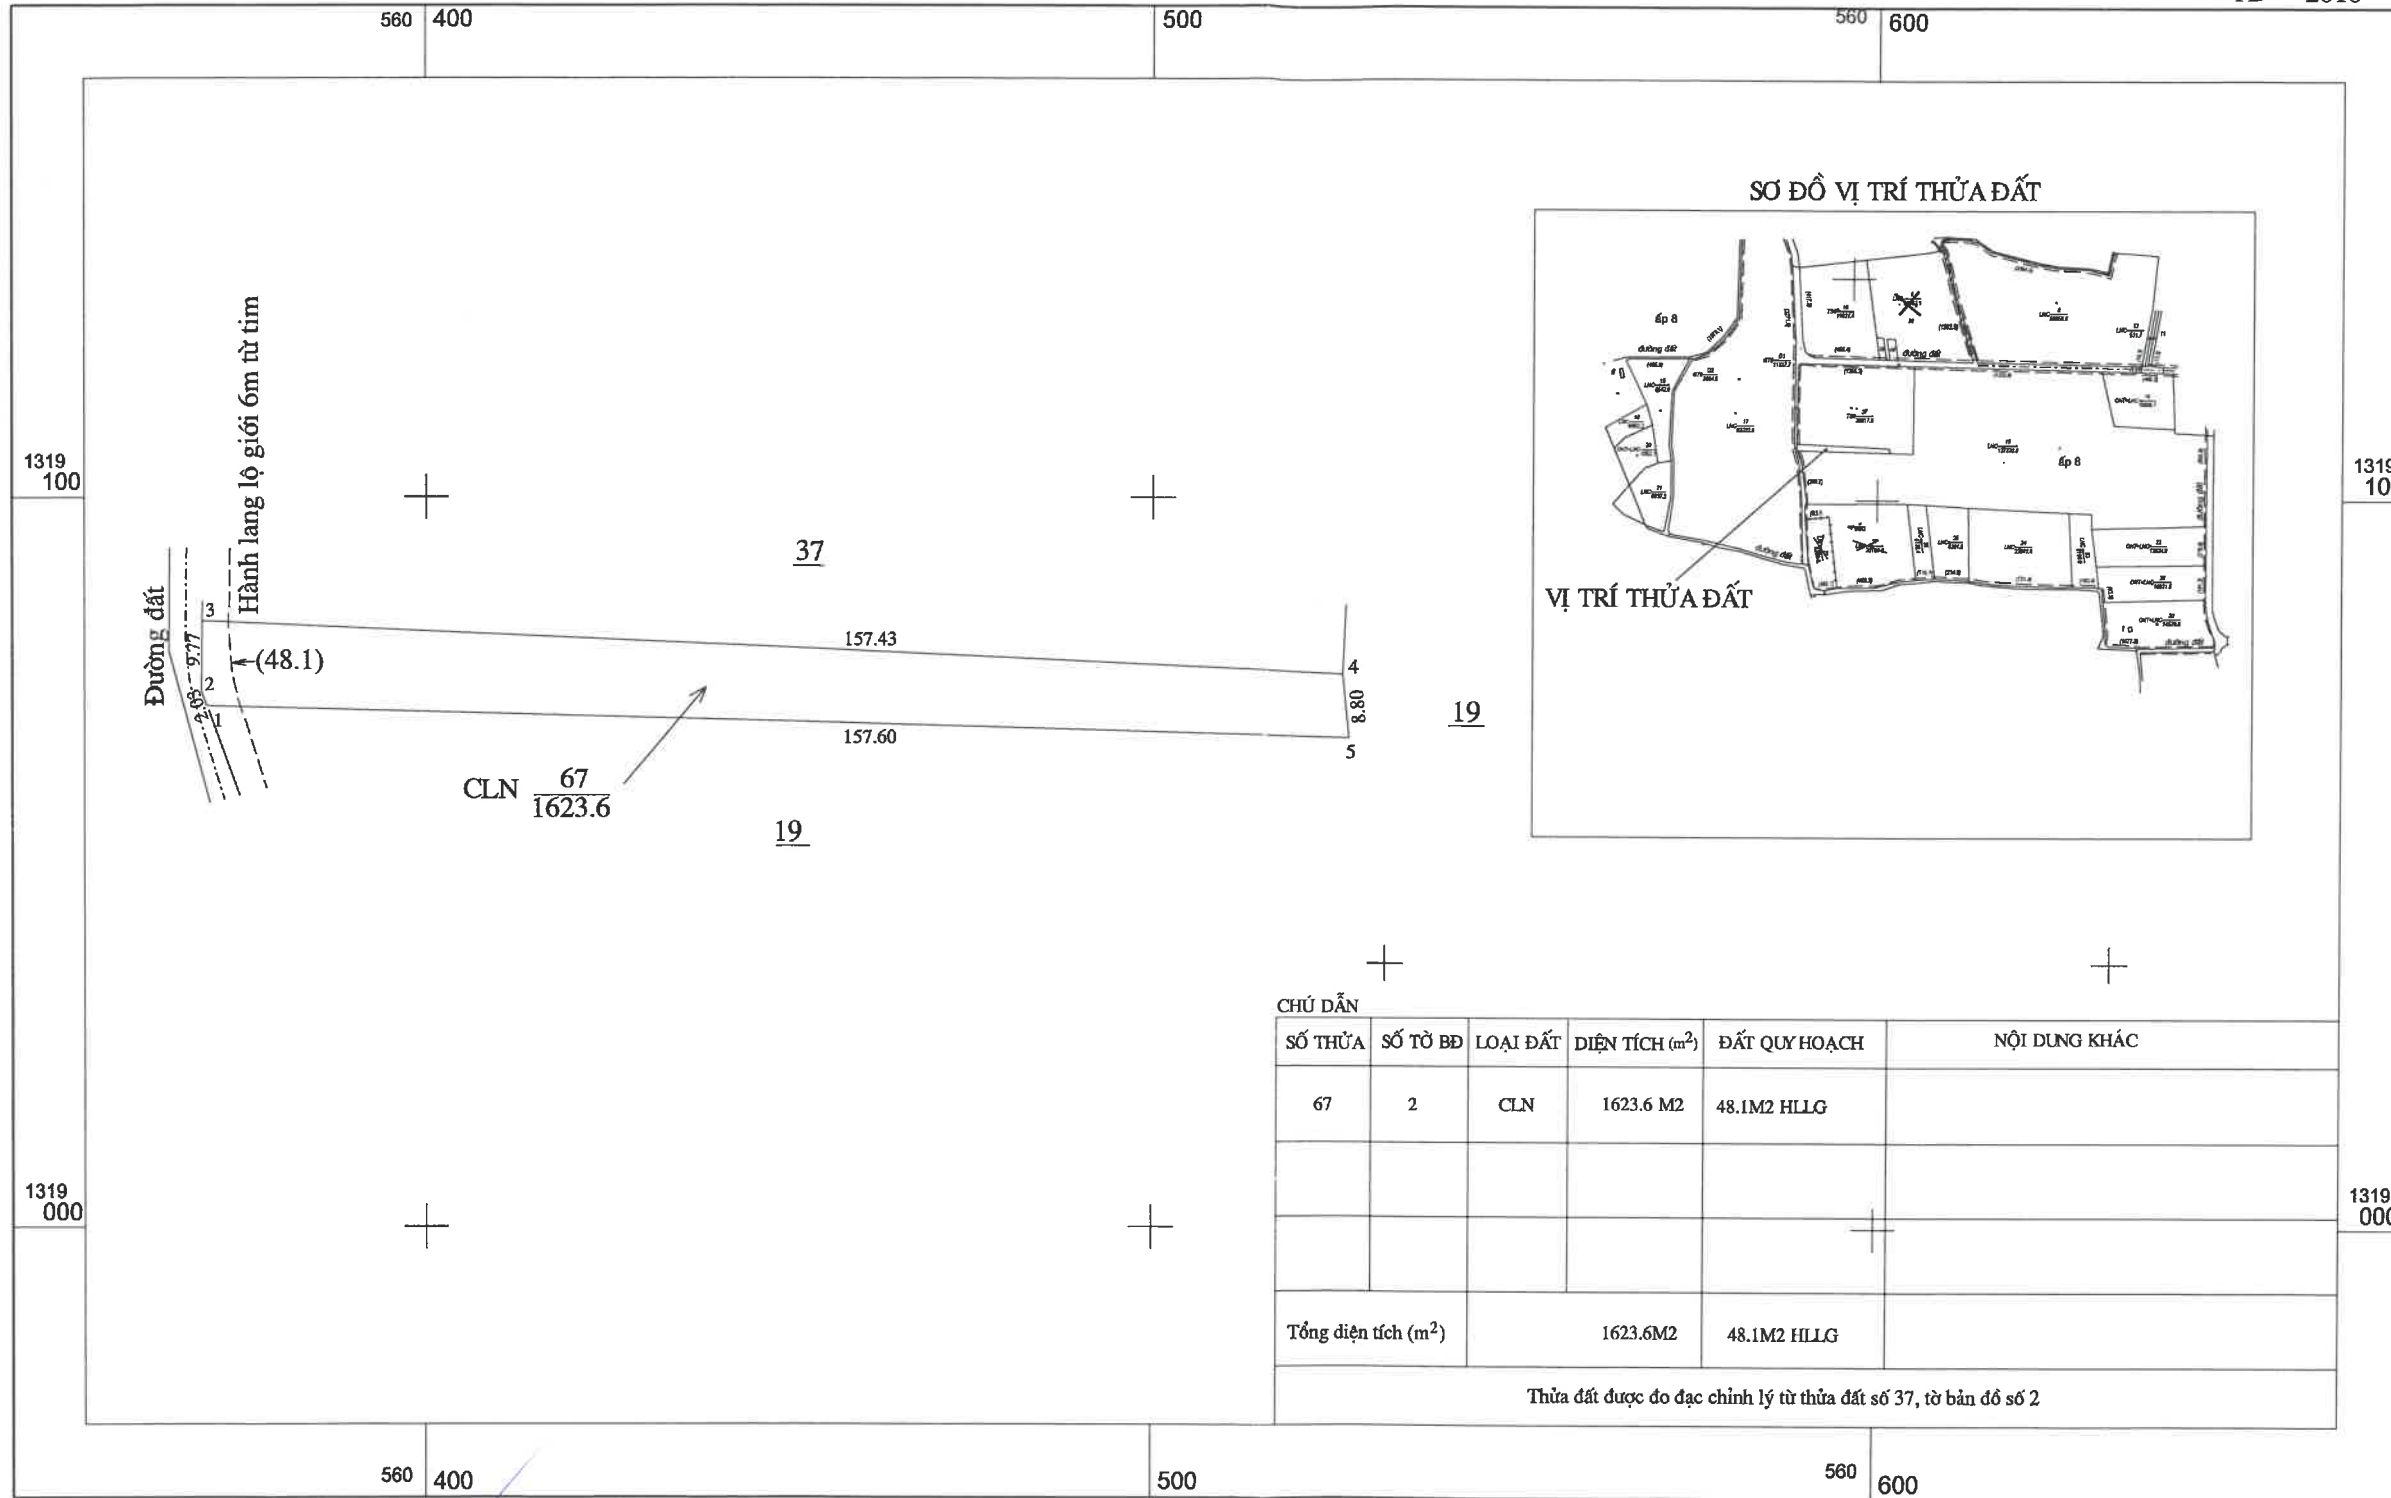

SỐ THỪA	SỐ TỜ BÈ	LOẠI ĐẤT	DIỆN TÍCH (m <sup>2</sup> )	ĐẤT QUY HOẠCH	NỘI DUNG KHÁC
67	2	CLN	1623.6 M2	48.1M2 HLLG	
Tổng diện tích (m <sup>2</sup> )			1623.6M2	48.1M2 HLLG	

Thửa đất được đo đạc chính lý từ thửa đất số 37, tờ bản đồ số 2

Tỉ lệ 1/500  
1cm trên bản đồ bằng 5m trên thực địa



ĐƠN VỊ THỰC HIỆN NGÀY.....THÁNG.....NĂM 2018 CH. NHÃNH CÔNG TY TNHH ĐO ĐẠC PHONG HUY H. BÙ ĐÓP - T. BÌNH PHƯỚC <i>Nguyễn Việt Sơn</i>	UBND XÃ, THỊ TRẤN NGÀY.....THÁNG.....NĂM 2018 CHỦ TỊCH UBND XÃ THANH HÒA, H. BÙ ĐÓP, T. BÌNH PHƯỚC <i>Vũ Việt Dũng</i>	CN. TT PHÁT TRIỂN QUỸ ĐẤT NGÀY.....THÁNG.....NĂM 2018 TRUNG TÂM PHÁT TRIỂN QUỸ ĐẤT H. BÙ ĐÓP CHỦ TỊCH TRUNG TÂM PHÁT TRIỂN QUỸ ĐẤT H. BÙ ĐÓP, T. BÌNH PHƯỚC <i>Nguyễn Xuân Hiệp</i>	PHÒNG TN & MT NGÀY.....THÁNG.....NĂM 2018 PHÒNG TÀI NGUYÊN VÀ MÔI TRƯỜNG CHỦ TỊCH PHÒNG TÀI NGUYÊN VÀ MÔI TRƯỜNG H. BÙ ĐÓP, T. BÌNH PHƯỚC <i>Vũ Văn Hiếu</i>	PHÒNG KINH TẾ - HẠ TẦNG NGÀY.....THÁNG.....NĂM 2018 PHÒNG KINH TẾ VÀ HẠ TẦNG CHỦ TỊCH PHÒNG KINH TẾ VÀ HẠ TẦNG H. BÙ ĐÓP, T. BÌNH PHƯỚC <i>Tạ Đình Quảng</i>	PHÒNG TÀI CHÍNH - KẾ HOẠCH NGÀY.....THÁNG.....NĂM 2018 PHÒNG TÀI CHÍNH KẾ HOẠCH CHỦ TỊCH PHÒNG TÀI CHÍNH KẾ HOẠCH H. BÙ ĐÓP, T. BÌNH PHƯỚC <i>Nguyễn Anh Tài</i>	UBND HUYỆN BÙ ĐÓP NGÀY.....THÁNG.....NĂM 2018 CHỦ TỊCH UBND HUYỆN BÙ ĐÓP, T. BÌNH PHƯỚC <i>Đoàn Văn Thảo</i>
---	--	--	---	---	---	--