

BẢN ĐỒ ĐỊA CHÍNH XÃ TÂN TIẾN


ĐO ĐẠC CHÍNH LÝ BẢN ĐỒ ĐỊA CHÍNH THỬA ĐẤT SỐ 82 - 2019

HỆ TOẠ ĐỘ VN-2000, KHU VỰC: CÁC LÔ ĐẤT DỰ KIẾN BÁN ĐẤU GIÁ

ẤP TÂN BÌNH, XÃ TÂN TIẾN, HUYỆN BÙ ĐÓP, TỈNH BÌNH PHƯỚC; TỜ BẢN ĐỒ SỐ: 11(320 552-2)

TỈNH BÌNH PHƯỚC - HUYỆN BÙ ĐÓP

TĐ - 2019

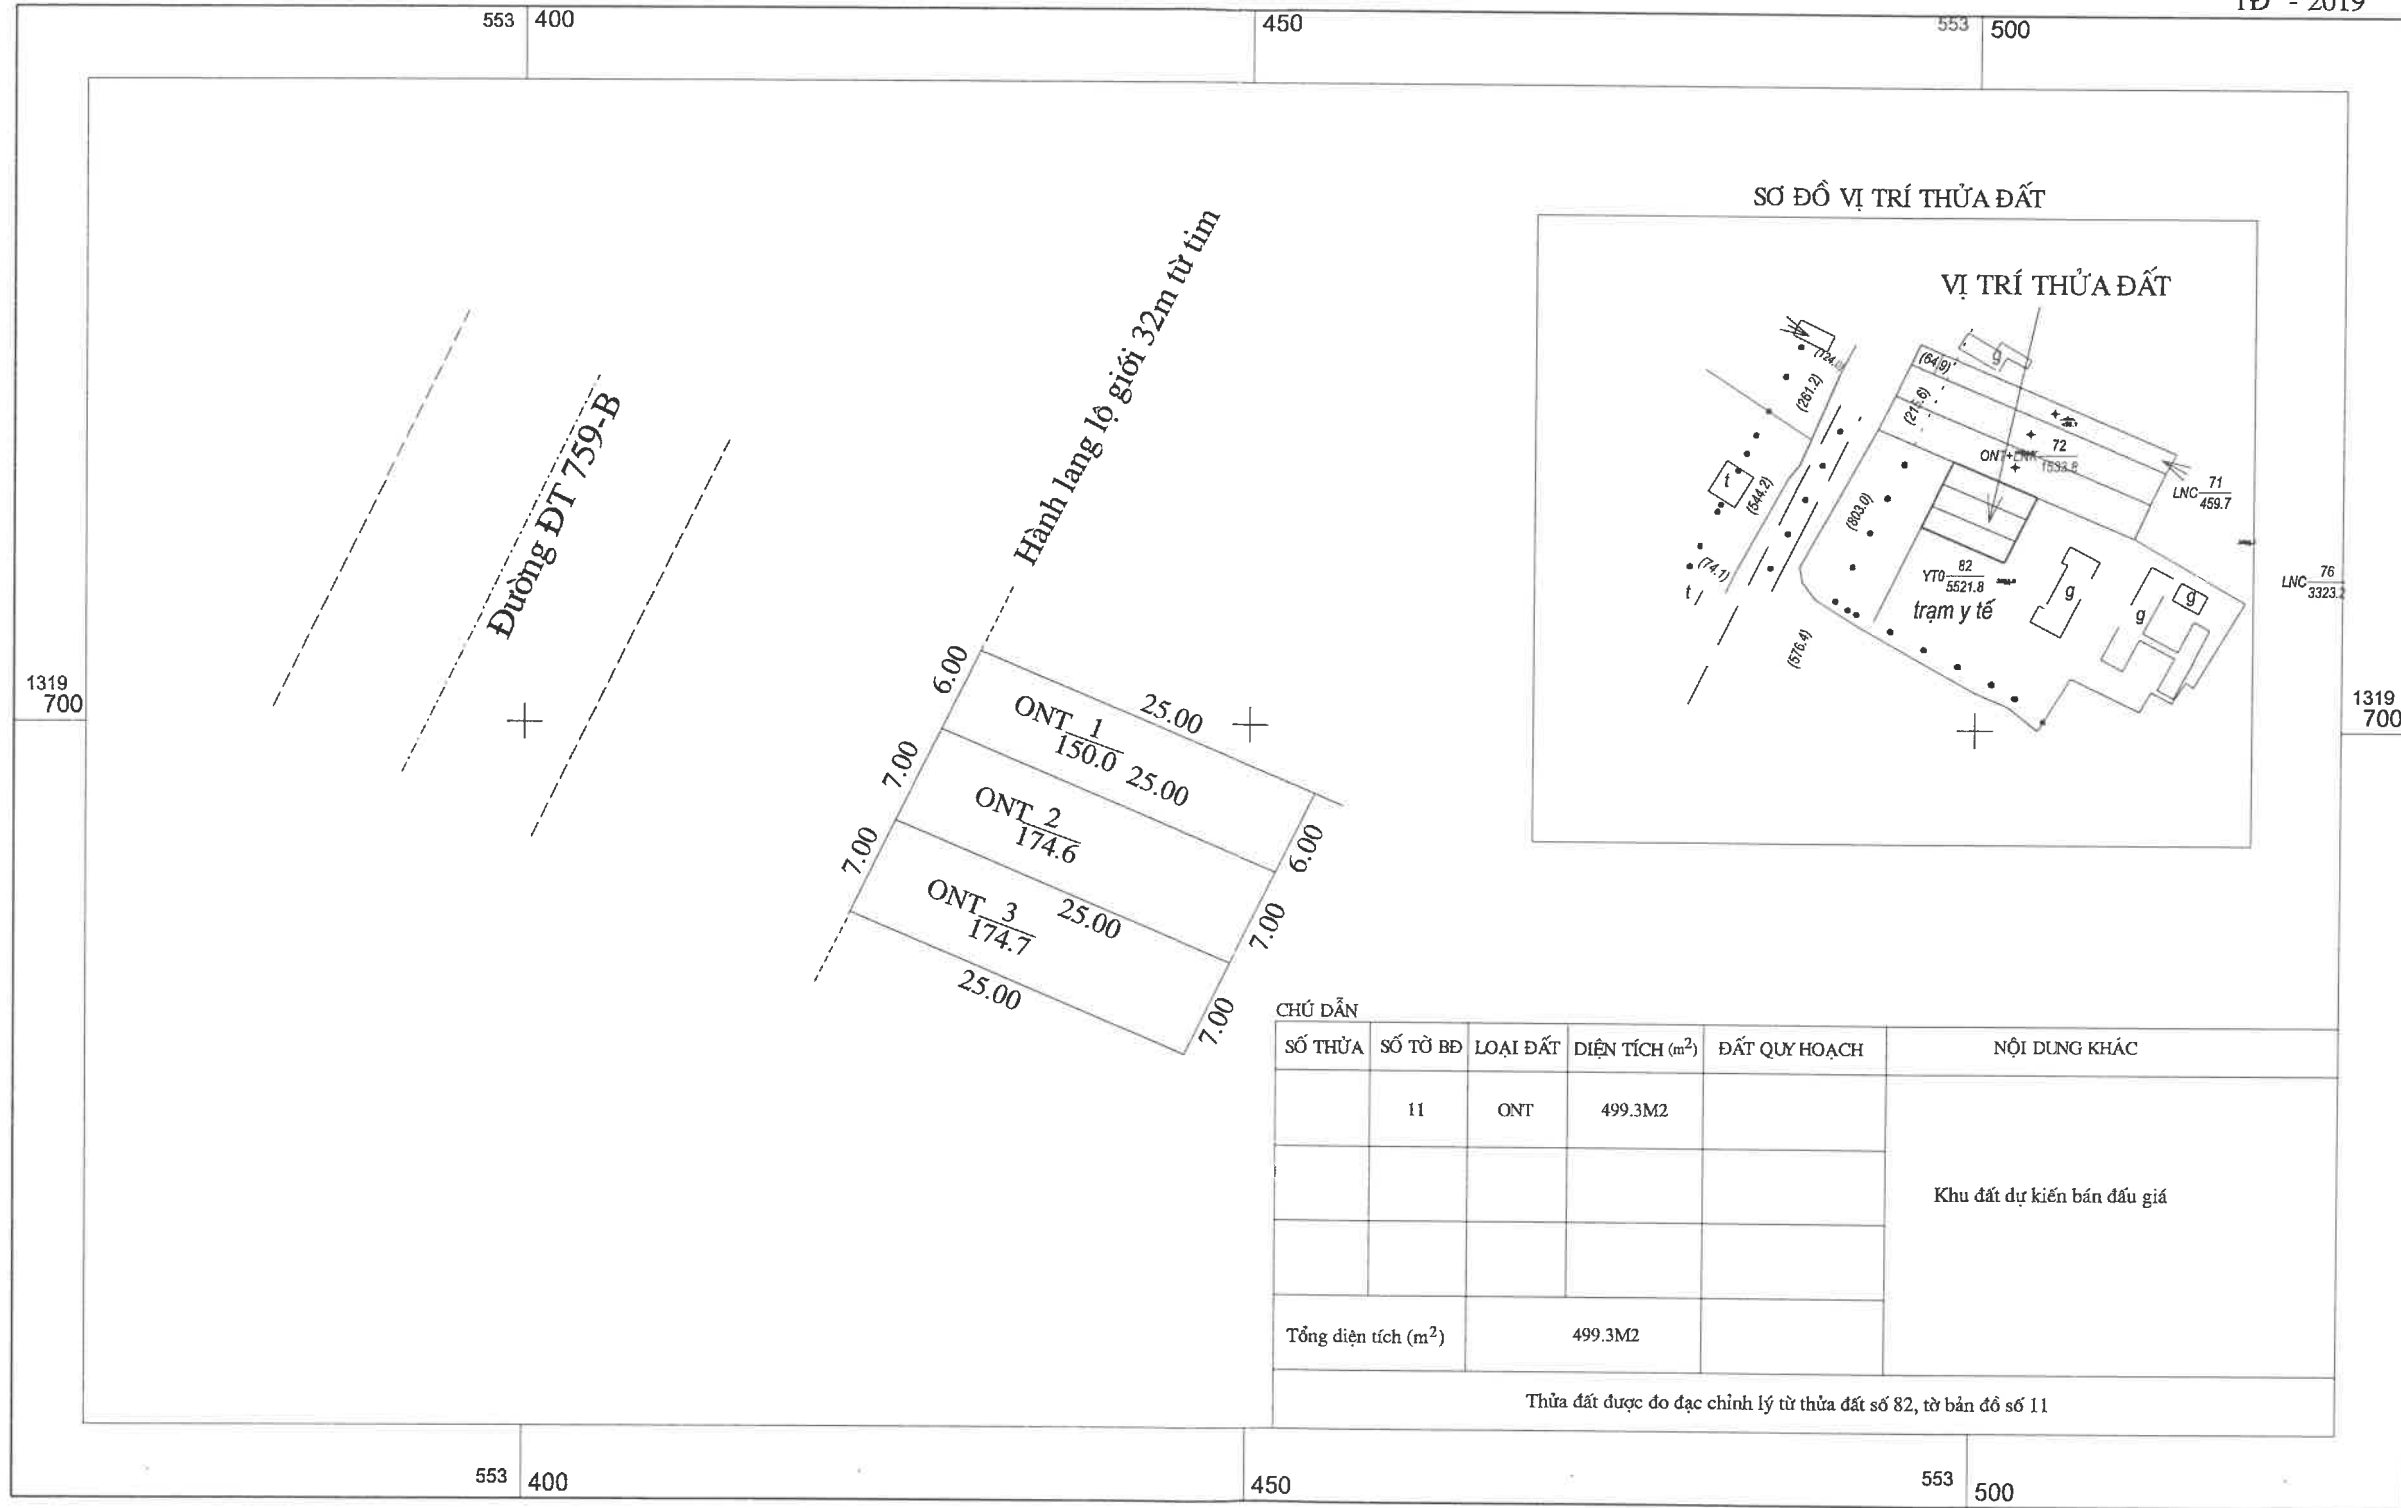

Tỉ lệ 1/500

1cm trên bản đồ bằng 5m trên thực địa



ĐƠN VỊ THỰC HIỆN NGÀY 09 THÁNG 9 NĂM 2019 CHI NHÁNH CÔNG TY TNHH ĐO ĐẠC PHONG HUY Nguyễn Việt Sơn	UBND XÃ, THỊ TRẤN NGÀY 09 THÁNG 9 NĂM 2019 CHỦ TỊCH Nguyễn Văn Nu	TT PHÁT TRIỂN QUỸ ĐẤT NGÀY 09 THÁNG 9 NĂM 2019 P. GIÁM ĐỐC Lưu Trần Nhật	PHÒNG TN & MT NGÀY 09 THÁNG 9 NĂM 2019 PHỤ TẠ 4. UYÊN Vũ Văn Hiếu	PHÒNG KINH TẾ - HẠ TẦNG NGÀY 09 THÁNG 9 NĂM 2019 PHÒNG KINH TẾ VÀ HẠ TẦNG Phạm Văn Hiệp	PHÒNG TÀI CHÍNH - KẾ HOẠCH NGÀY 09 THÁNG 9 NĂM 2019 PHÒNG TÀI CHÍNH KẾ HOẠCH Văn Công Danh	UBND HUYỆN BÙ ĐÓP NGÀY 09 THÁNG 9 NĂM 2019 HUYỆN CHỨC TỊCH Nguyễn Anh Tài
--	--	---	--	--	---	--

TT THANH BÌNH


ĐO ĐẠC CHÍNH LÝ BẢN ĐỒ ĐỊA CHÍNH THỪA ĐẤT SỐ 28 - 2019

HỆ TOẠ ĐỘ VN-2000, KHU VỰC: ĐẤT DỰ KIẾN BÁN ĐẤU GIÁ

TỈNH BÌNH PHƯỚC - HUYỆN BÙ ĐÓP

KP THANH XUÂN, TT THANH BÌNH, HUYỆN BÙ ĐÓP, TỈNH BÌNH PHƯỚC; TỜ BẢN ĐỒ SỐ: 60 (3293 558-2 - (14))

TĐ - 2019

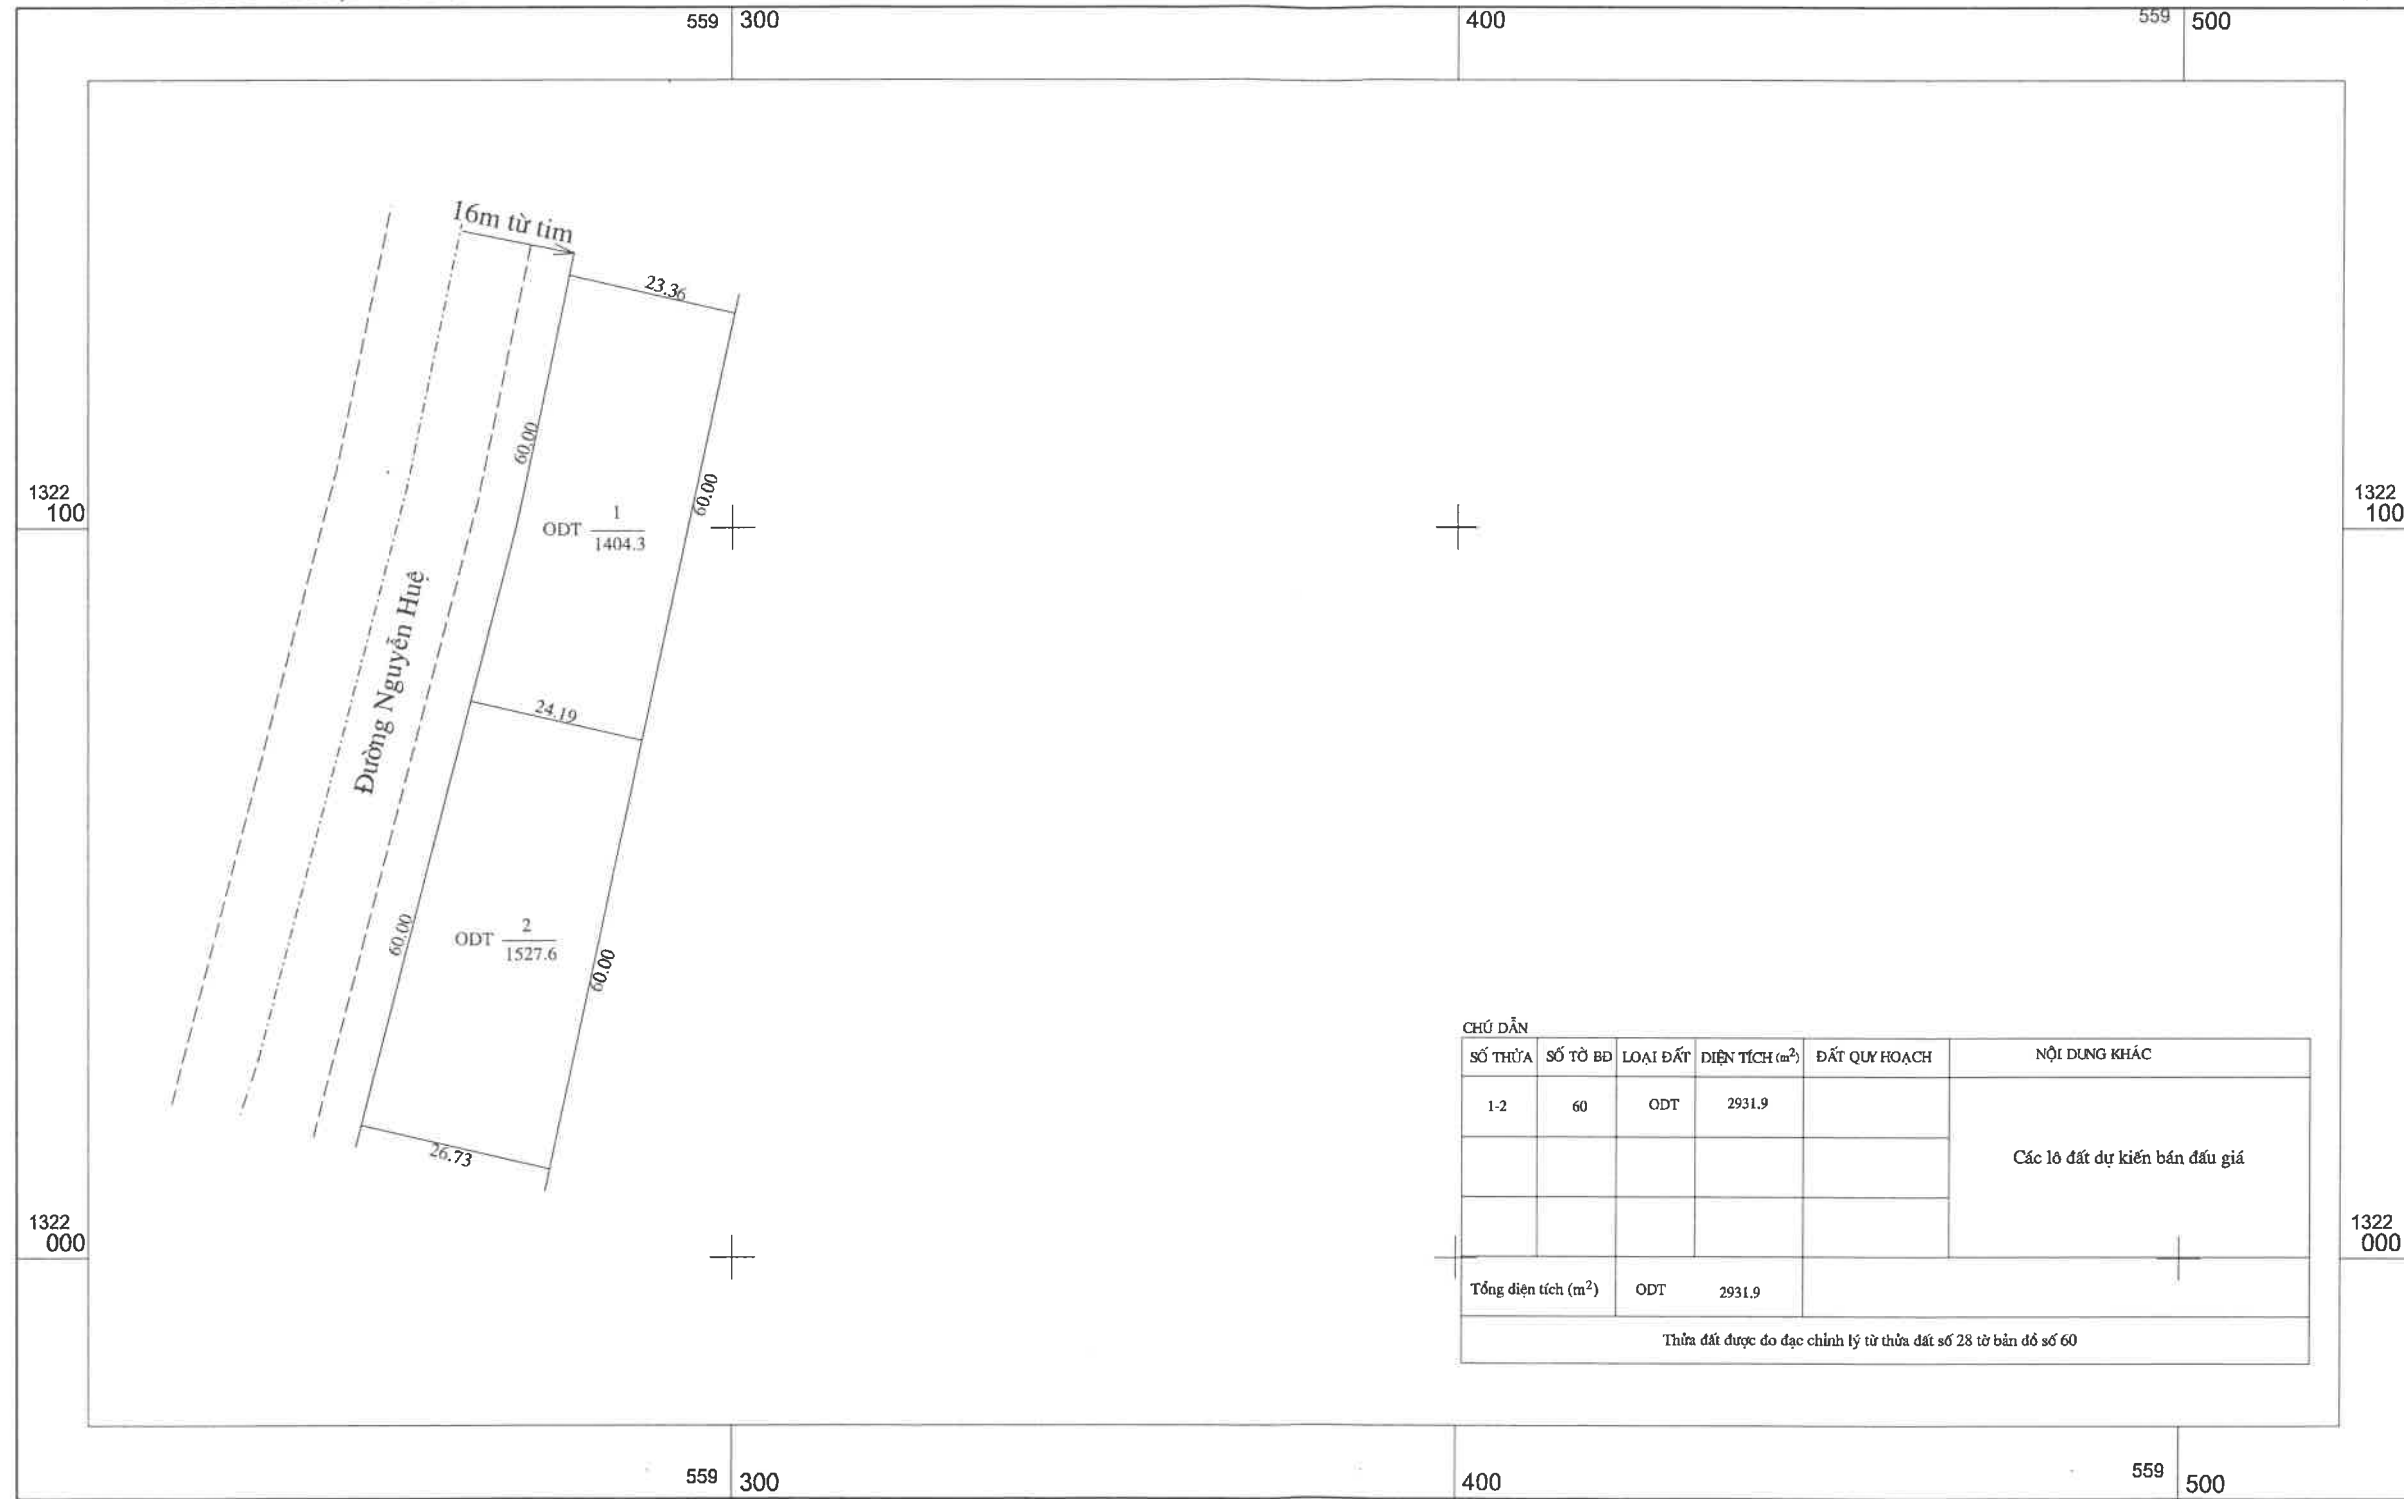

CHỮ DẪN					
SỐ THỪA	SỐ TỜ BĐ	LOẠI ĐẤT	DIỆN TÍCH (m ²)	ĐẤT QUY HOẠCH	NỘI DUNG KHÁC
1-2	60	ODT	2931.9		Các lô đất dự kiến bán đấu giá
Tổng diện tích (m ²)		ODT	2931.9		

Thửa đất được đo đạc chính lý từ thửa đất số 28 tờ bản đồ số 60

Tỉ lệ 1/1000
1cm trên bản đồ bằng 10m trên thực địa



 ĐƠN VỊ THỰC HIỆN NGÀY 27 THÁNG 9 NĂM 2019 NGUYỄN VIỆT SAN	 UBND XÃ, THỊ TRẤN NGÀY 27 THÁNG 9 NĂM 2019 Trần Công Kích	 PHÒNG TÀI CHÍNH - KẾ HOẠCH NGÀY 27 THÁNG 9 NĂM 2019 Văn Công Danh	 TT PHÁT TRIỂN QUỸ ĐẤT NGÀY 27 THÁNG 9 NĂM 2019 Lưu Trần Nhật	 PHÒNG TN & MT NGÀY 27 THÁNG 9 NĂM 2019 Từ Văn Hiến	 PHÒNG KINH TẾ - HẠ TẦNG NGÀY 25 THÁNG 9 NĂM 2019 Phan Văn Hiệp	 UBND HUYỆN BÙ ĐÓP NGÀY THÁNG NĂM 2019 Nguyễn Anh Tài	SỞ TN & MT NGÀY THÁNG NĂM 2019
---	---	---	--	--	--	--	---