

XÃ THIÊN HUNG



ĐO ĐẠC CHÍNH LÝ BẢN ĐỒ ĐỊA CHÍNH THỪA ĐẤT SỐ 3 - 2019

HỆ TOẠ ĐỘ VN-2000, KHU VỰC: ĐẤT DỰ KIẾN BÁN ĐẤU GIÁ

TỈNH BÌNH PHƯỚC - HUYỆN BÙ ĐÓP


ẤP 02, XÃ THIÊN HUNG, HUYỆN BÙ ĐÓP, TỈNH BÌNH PHƯỚC; TỜ BẢN ĐỒ SỐ: TỜ SỐ 53 (326 558-2 - (7))

TĐ - 2019

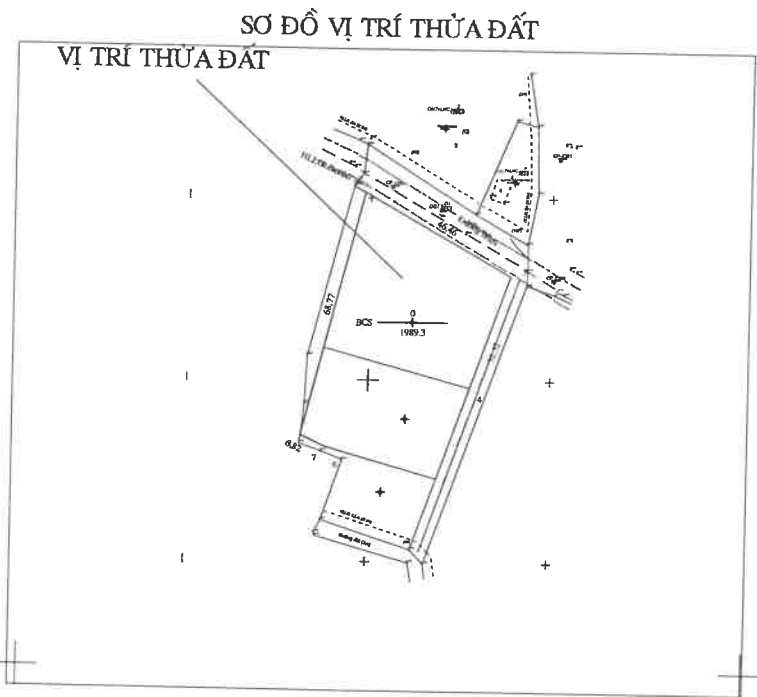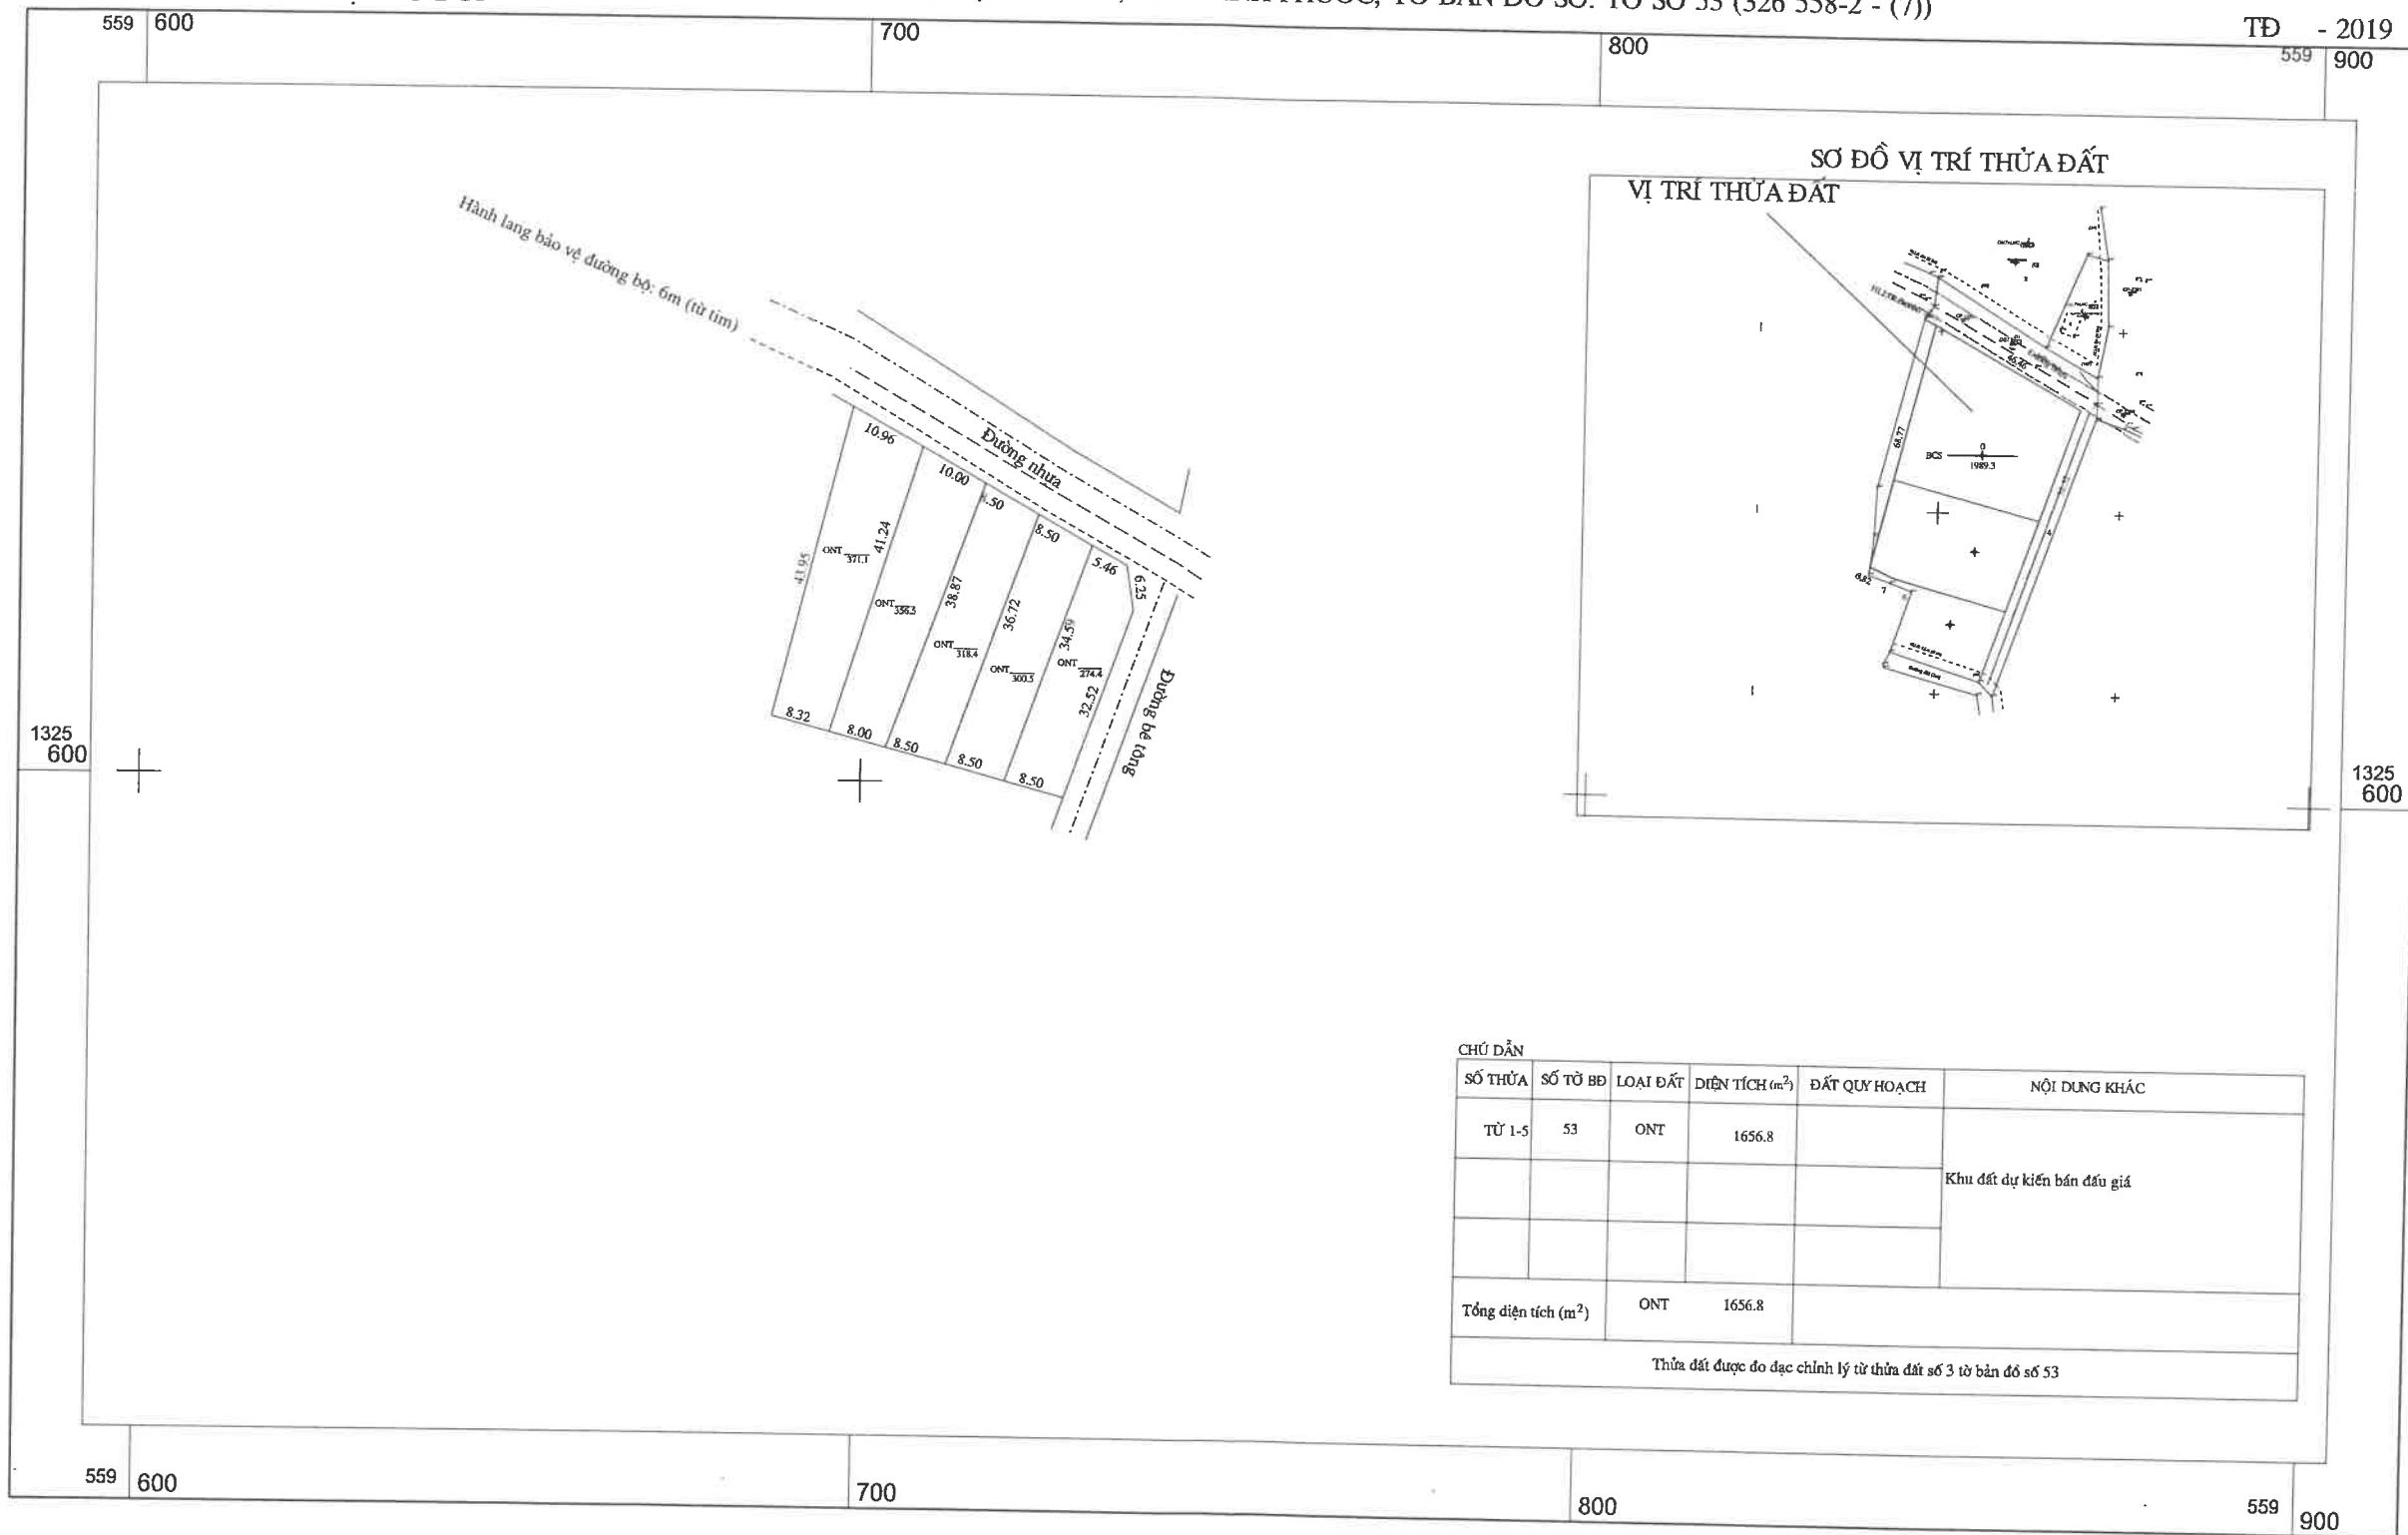

CHỮ DẪN					
SỐ THỪA	SỐ TỜ BỐ	LOẠI ĐẤT	DIỆN TÍCH (m ²)	ĐẤT QUY HOẠCH	NỘI DUNG KHÁC
TỪ 1-5	53	ONT	1656.8		Khu đất dự kiến bán đấu giá
Tổng diện tích (m ²)		ONT	1656.8		

Thửa đất được đo đạc chính lý từ thửa đất số 3 tờ bản đồ số 53

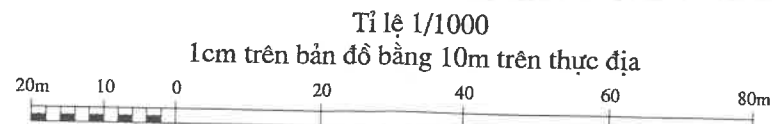

ĐƠN VỊ THỰC HIỆN NGÀY 28 THÁNG 8 NĂM 2019 CHI NHÁNH CÔNG TY TNHH ĐO ĐẠC PHONG HUY Nguyễn Việt Sơn	PHÒNG TÀI CHÍNH - KẾ HOẠCH NGÀY THÁNG NĂM 2019 PHONG TÀI CHÍNH KẾ HOẠCH Văn Công Danh	TT PHÁT TRIỂN QUỸ ĐẤT NGÀY 28 THÁNG 8 NĂM 2019 TRUNG TÂM PHÁT TRIỂN QUỸ ĐẤT Giám Đốc Lưu Trần Nhật	PHÒNG TN & MT NGÀY THÁNG NĂM 2019 PHÒNG TÀI NGUYÊN MÔI TRƯỜNG Vũ Văn Kiếu	PHÒNG KINH TẾ - HẠ TẦNG NGÀY THÁNG NĂM 2019 PHÒNG KINH TẾ HẠ TẦNG Nguyễn Văn Quảng	UBND HUYỆN BÙ ĐÓP NGÀY THÁNG NĂM 2019 PHÓ CHỦ TỊCH Nguyễn Văn Tài	UBND XÃ, THỊ TRẤN NGÀY THÁNG NĂM 2019 CHỦ TỊCH Trần Chí Công
--	--	--	--	---	--	---

XÃ THIÊN HUNG



ĐO ĐẠC CHỈNH LÝ BẢN ĐỒ ĐỊA CHÍNH THỬA ĐẤT SỐ 03 - 2019

HỆ TOẠ ĐỘ VN-2000, KHU VỰC: ĐẤT DỰ KIẾN BÁN ĐẤU GIÁ

ẤP 2, XÃ THIÊN HUNG, HUYỆN BÙ ĐÓP, TỈNH BÌNH PHƯỚC; TỜ BẢN ĐỒ SỐ: 21 (326 558-2)

TỈNH BÌNH PHƯỚC - HUYỆN BÙ ĐÓP

TĐ - 2019

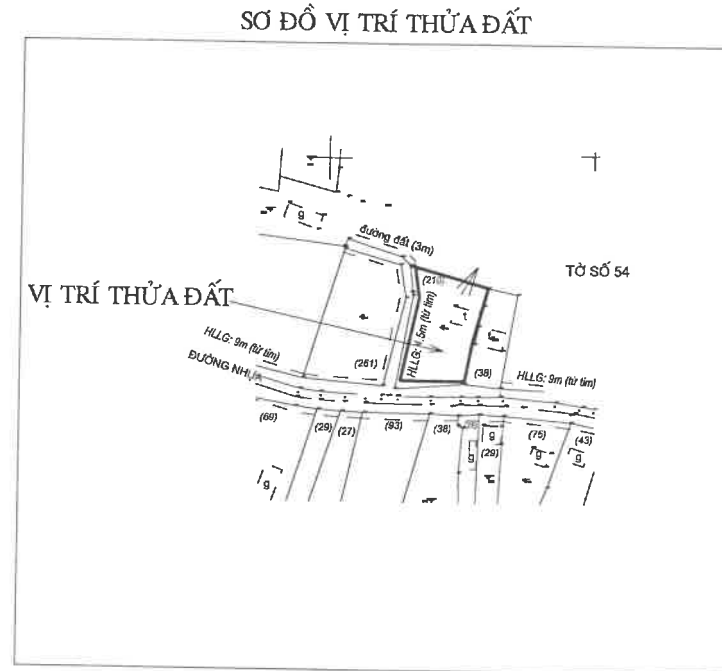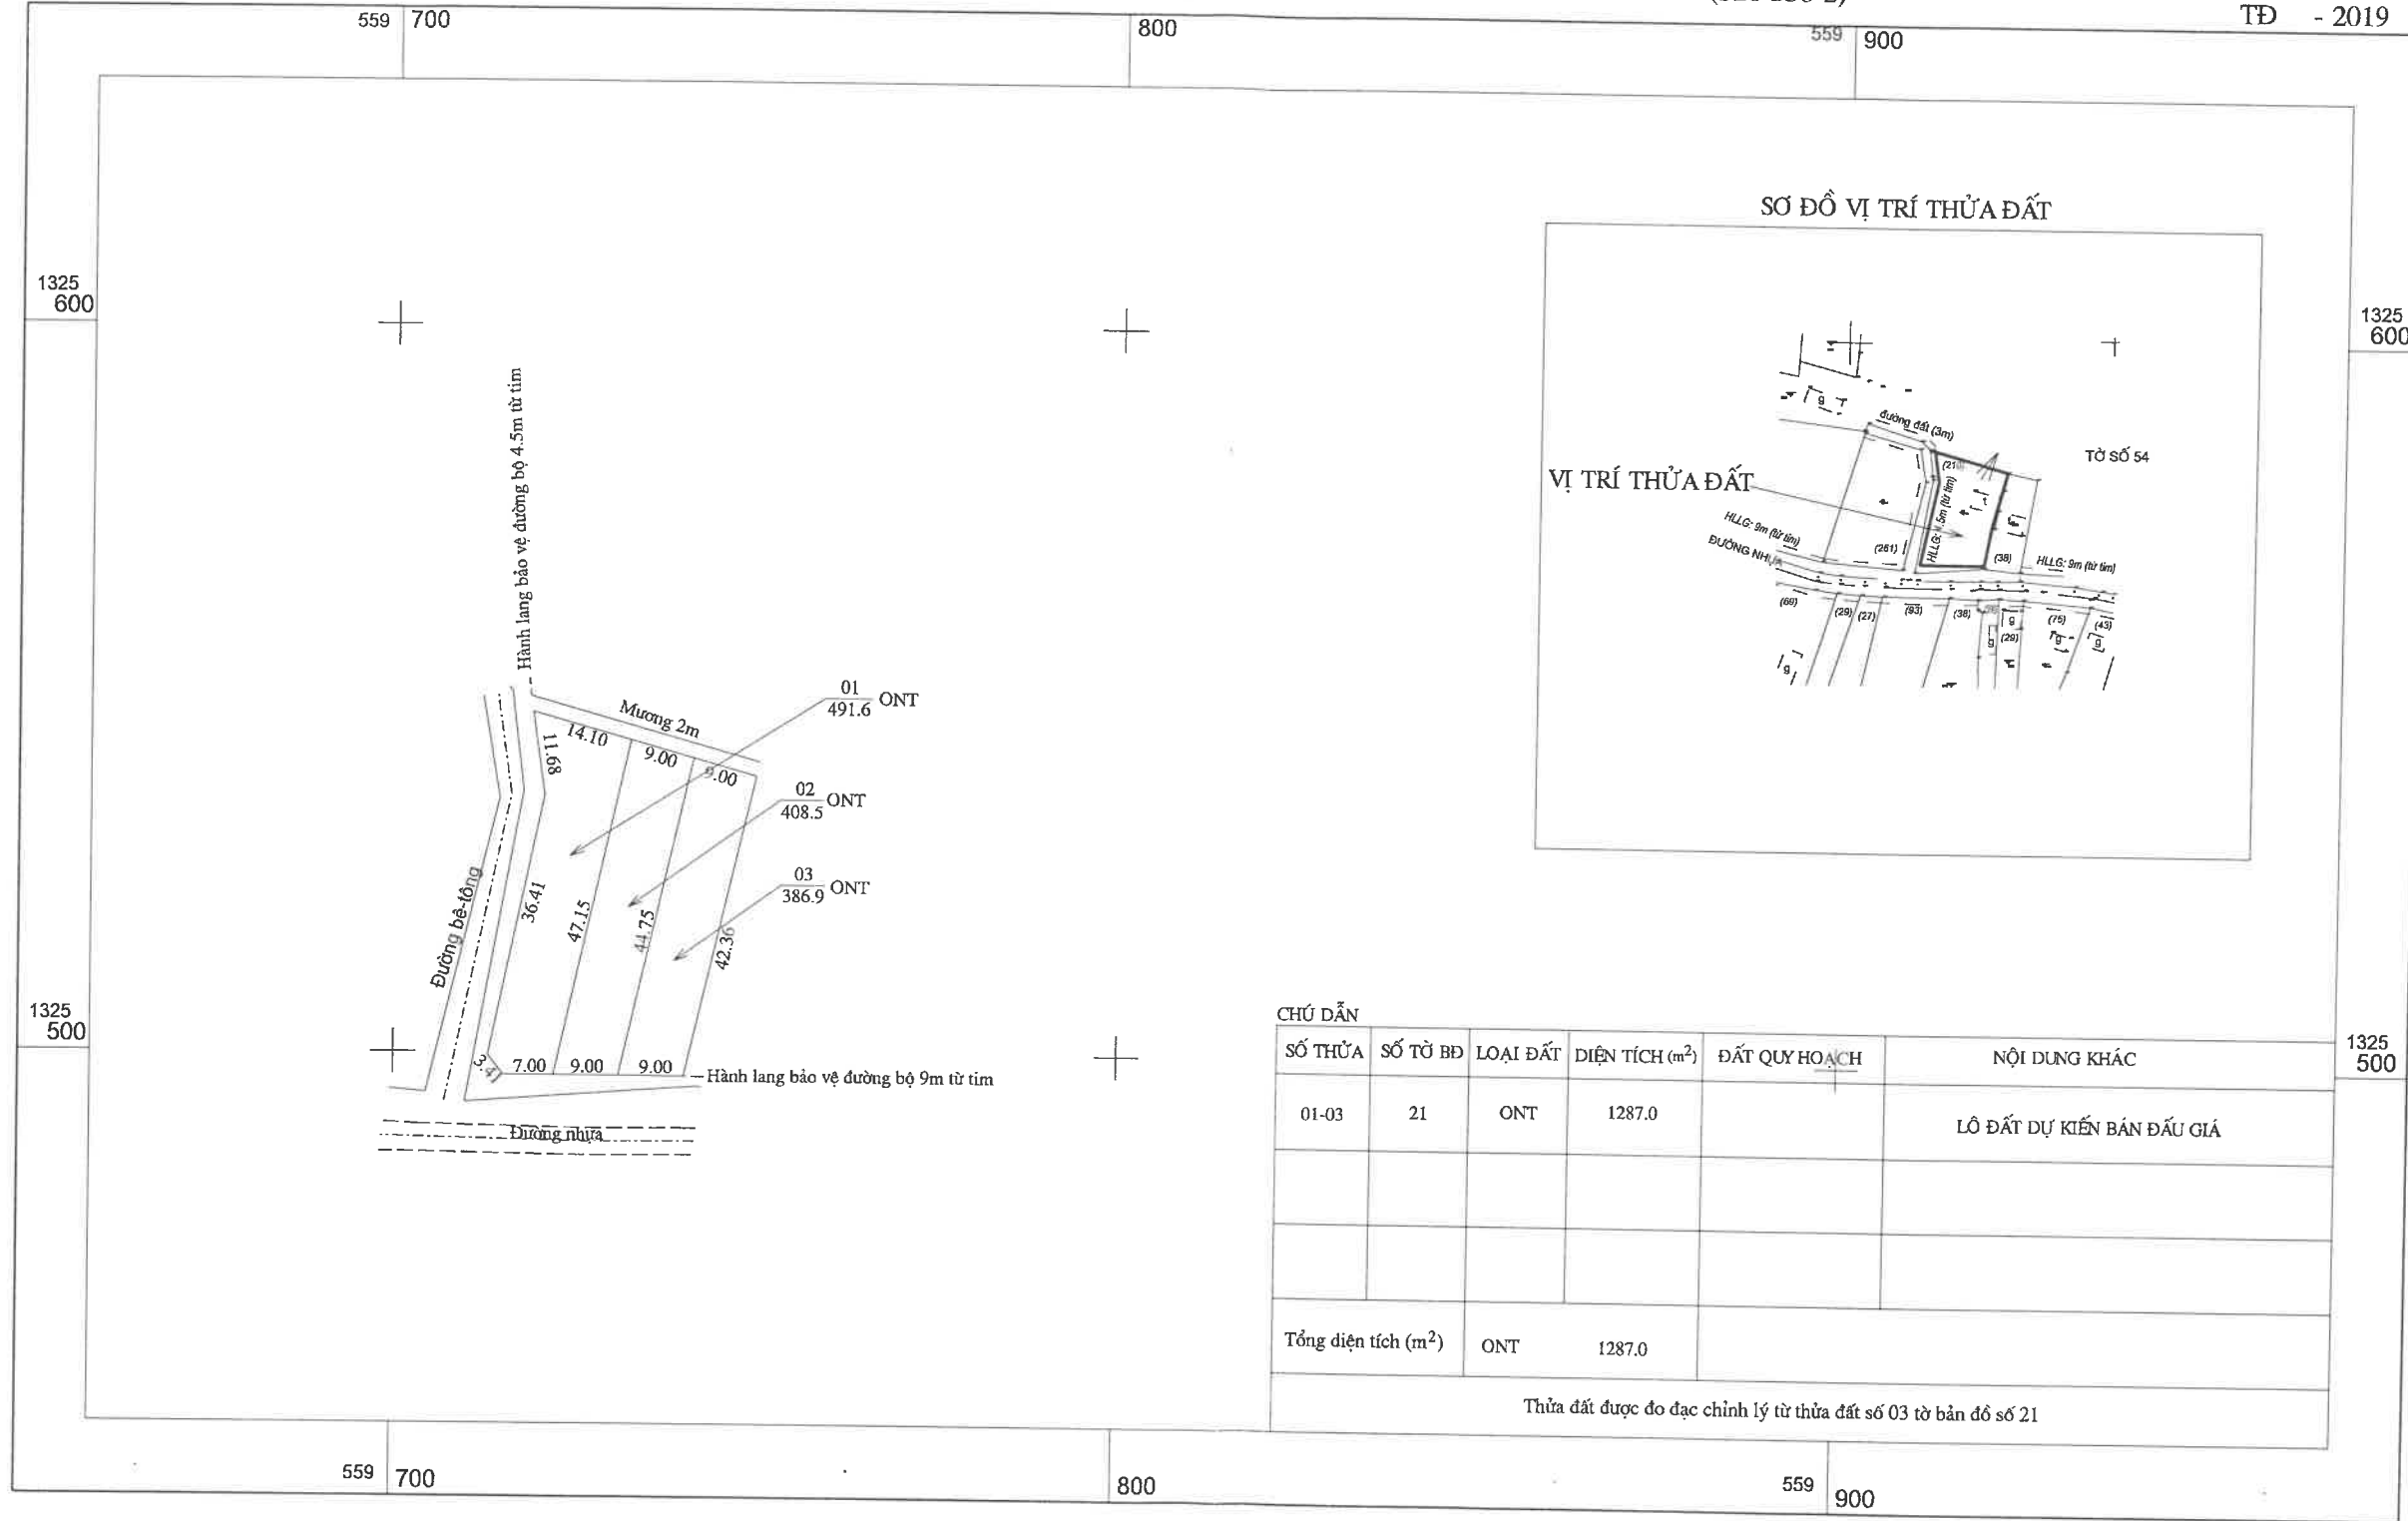

SỐ THỬA	SỐ TỜ BỐ	LOẠI ĐẤT	DIỆN TÍCH (m ²)	ĐẤT QUY HOẠCH	NỘI DUNG KHÁC
01-03	21	ONT	1287.0		LÔ ĐẤT DỰ KIẾN BÁN ĐẤU GIÁ
Tổng diện tích (m ²)		ONT	1287.0		

Thửa đất được đo đạc chỉnh lý từ thửa đất số 03 tờ bản đồ số 21

Tỉ lệ 1/1000

1cm trên bản đồ bằng 10m trên thực địa



<p>ĐƠN VỊ THỰC HIỆN</p> <p>NGÀY 18 THÁNG 8 NĂM 2019</p> <p>CÔNG TY TNHH ĐO ĐẠC PHONG HUY</p> <p>Nguyễn Việt Sơn</p>	<p>PHÒNG TÀI CHÍNH - KH</p> <p>UBND XÃ, THỊ TRẤN</p> <p>NGÀY 18 THÁNG 8 NĂM 2019</p> <p>PHÒNG TÀI CHÍNH KẾ HOẠCH</p> <p>Van Công Danh</p>	<p>TT PHÁT TRIỂN QUỸ ĐẤT</p> <p>NGÀY 28 THÁNG 8 NĂM 2019</p> <p>TRUNG TÂM PHÁT TRIỂN QUỸ ĐẤT</p> <p>Lưu Trần Nhật</p>	<p>PHÒNG TN & MT</p> <p>NGÀY 15 THÁNG 8 NĂM 2019</p> <p>PHÒNG TÀI NGUYÊN VÀ MÔI TRƯỜNG</p> <p>Vũ Văn Hiếu</p>	<p>PHÒNG KINH TẾ - HẠ TẦNG</p> <p>NGÀY 15 THÁNG 8 NĂM 2019</p> <p>PHÒNG KINH TẾ VÀ HẠ TẦNG</p> <p>Đinh Quảng</p>	<p>UBND XÃ THIÊN HUNG</p> <p>PHÒNG TÀI CHÍNH - KẾ HOẠCH</p> <p>NGÀY 15 THÁNG 9 NĂM 2019</p> <p>CHỦ TỊCH</p> <p>Trần Chí Công</p>	<p>UBND HUYỆN BÙ ĐÓP</p> <p>NGÀY 15 THÁNG 9 NĂM 2019</p> <p>PHÓ CHỦ TỊCH</p> <p>Nguyễn Anh Tài</p>
---	---	---	---	--	--	--


BẢN ĐỒ ĐỊA CHÍNH XÃ THIÊN HUNG

SƠ ĐỒ DỰ KIẾN BÁN ĐẤU GIÁ

ĐỊA CHỈ: ẤP 03, XÃ THIÊN HUNG, HUYỆN BÙ ĐỐP, TỈNH BÌNH PHƯỚC



PHẦN ĐO VẼ
TỜ BẢN ĐỒ SỐ 27

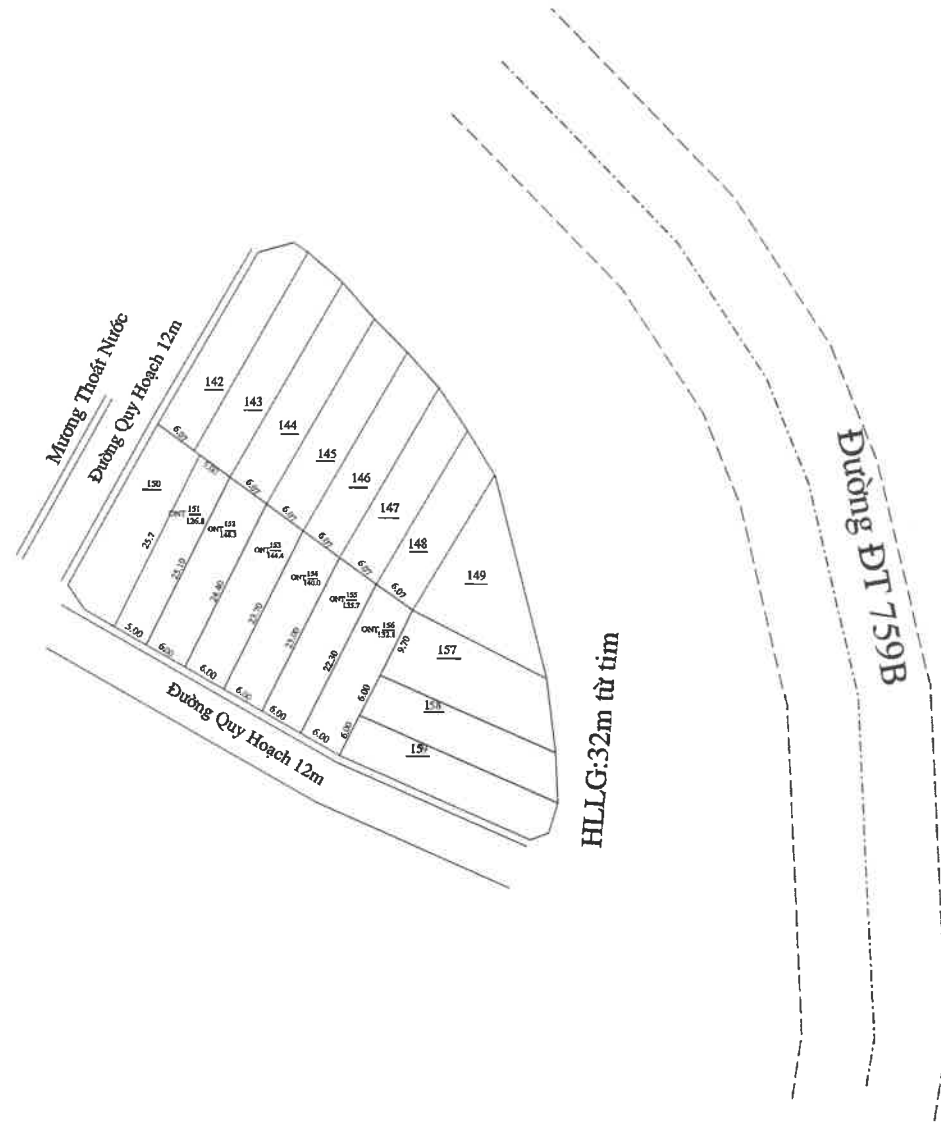

ĐƠN VỊ THỰC HIỆN NGÀY 02/10/2019	UBND XÃ, THỊ TRẤN NGÀY	CN.TT PHÁT TRIỂN QUỸ ĐẤT NGÀY	PHÒNG TN & MT NGÀY 5/10/19	PHÒNG KINH TẾ - HẠ TẦNG NGÀY	PHÒNG TÀI CHÍNH - KẾ HOẠCH NGÀY 04/10/19	UBND HUYỆN BÙ ĐỐP NGÀY
 Lê Hoàng Sơn	 Trần Chí Công	CHỦ TỊCH P. GIÁM ĐỐC Lưu Trần Nhật	 Vũ Văn Hiếu	 Phan Văn Hiệp	 Văn Công Danh	PHÓ CHỦ TỊCH Nguyễn Anh Tài

TT THANH BÌNH



ĐO ĐẠC CHÍNH LÝ BẢN ĐỒ ĐỊA CHÍNH THỪA ĐẤT SỐ 28 - 2019

HỆ TOẠ ĐỘ VN-2000, KHU VỰC: ĐẤT DỰ KIẾN BÁN ĐẤU GIÁ

TỈNH BÌNH PHƯỚC - HUYỆN BÙ ĐÓP


KP THANH XUÂN, TT THANH BÌNH, HUYỆN BÙ ĐÓP, TỈNH BÌNH PHƯỚC; TỜ BẢN ĐỒ SỐ: 60 (3293 558-2 - (14))

TĐ - 2019

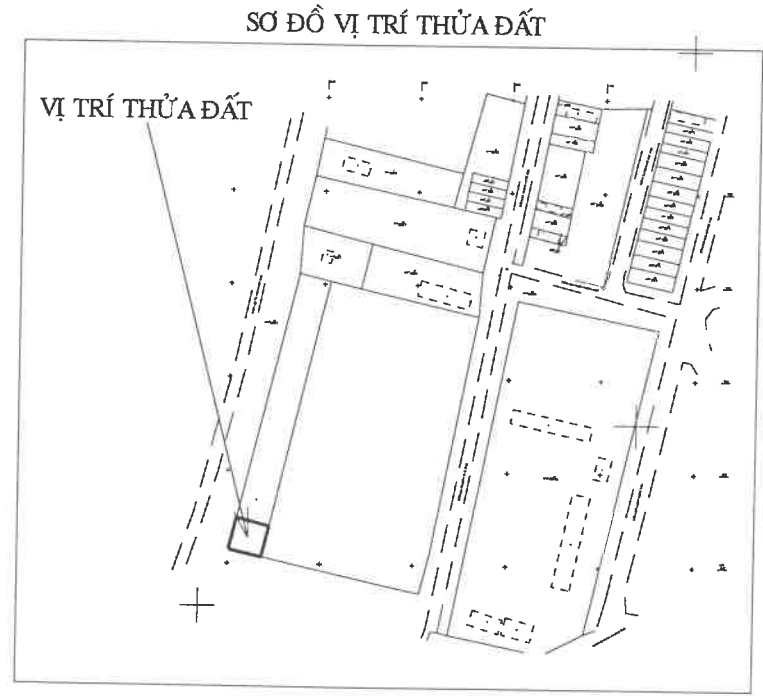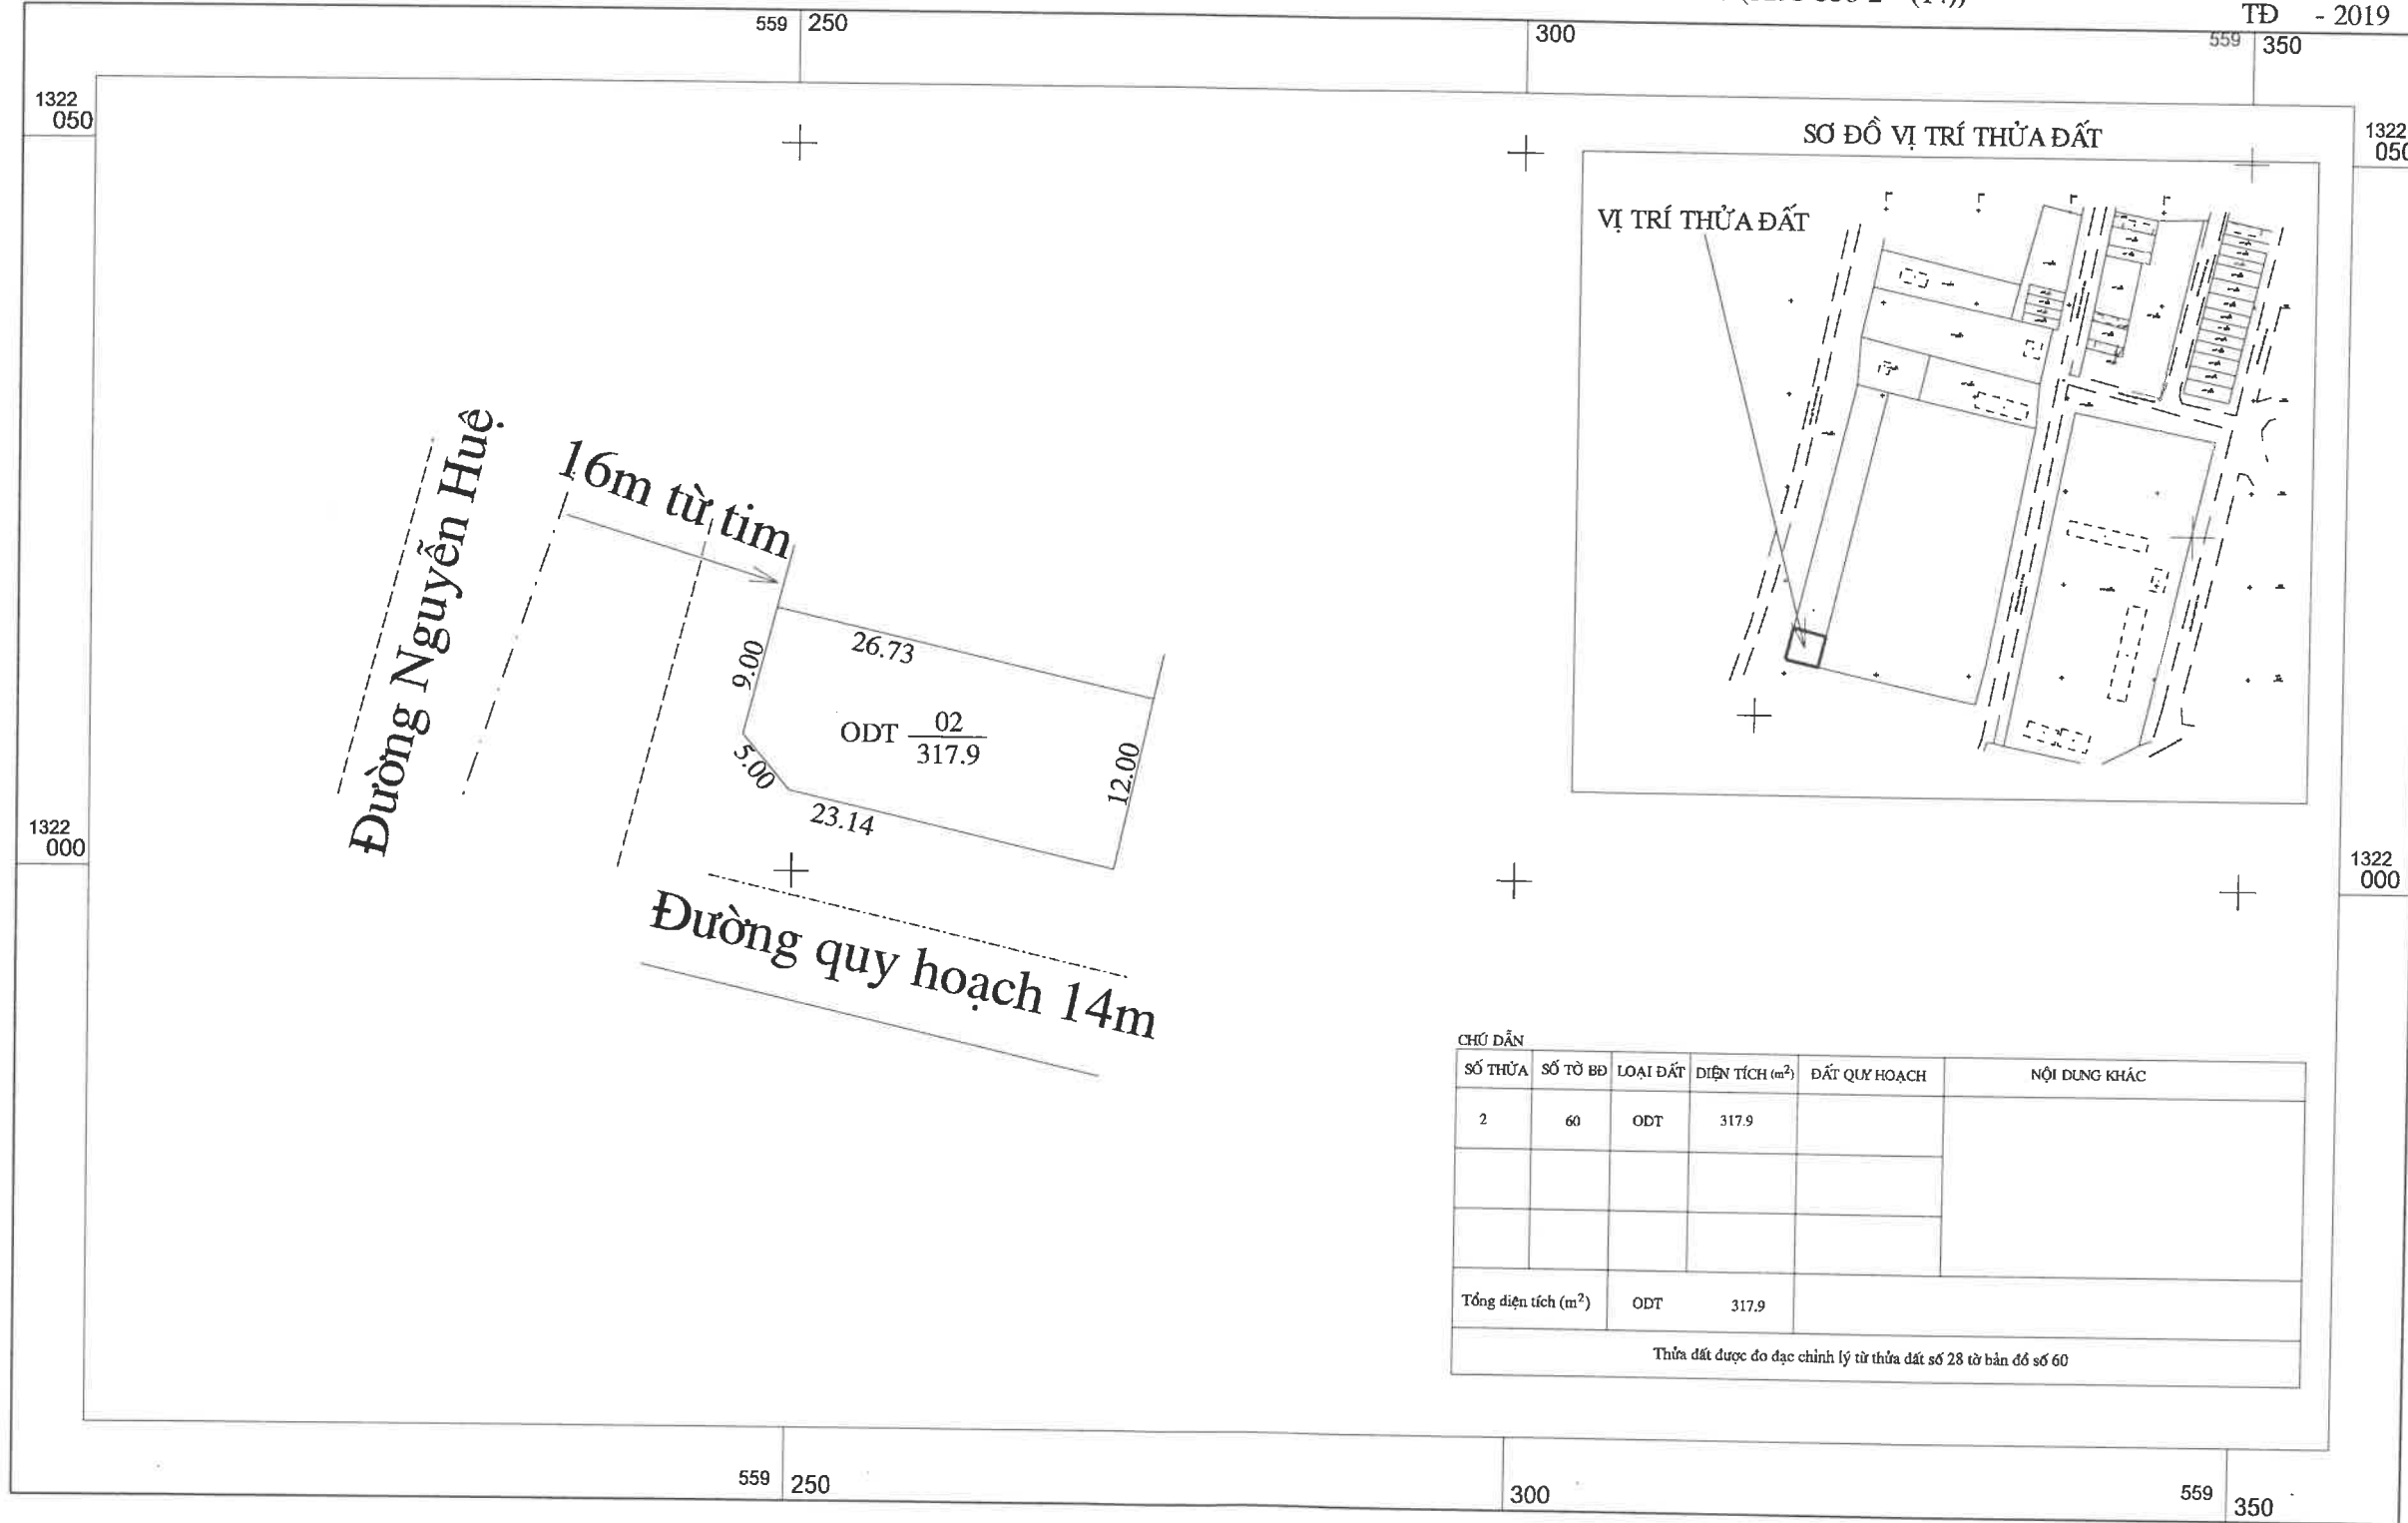

CHỮ DẪN					
SỐ THỪA	SỐ TỜ BỐ	LOẠI ĐẤT	DIỆN TÍCH (m²)	ĐẤT QUY HOẠCH	NỘI DUNG KHÁC
2	60	ODT	317.9		
Tổng diện tích (m²)		ODT	317.9		

Thửa đất được đo đạc chính lý từ thửa đất số 28 tờ bản đồ số 60

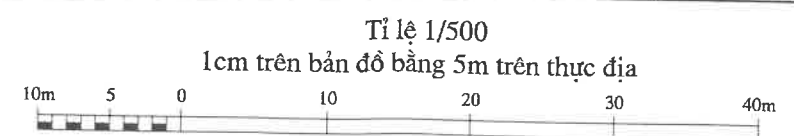

<p>ĐƠN VỊ THỰC HIỆN NGÀY.....THÁNG.....NĂM 2019</p> <p>CHI NHÁNH CÔNG TY TNHH ĐO ĐẠC PHONG HUY H. BÙ ĐÓP - T. BÌNH PHƯỚC</p> <p>Nguyễn Việt Sơn</p>	<p>TRUNG XÃ, THỊ TRẤN NGÀY.....THÁNG.....NĂM 2019</p> <p>CHỦ TỊCH Võ Hoàng Vũ</p>	<p>PHÒNG TÀI CHÍNH - KẾ HOẠCH NGÀY.....THÁNG.....NĂM 2019</p> <p>PHÒNG TÀI CHÍNH KẾ HOẠCH Vân Công Danh</p>	<p>TT PHÁT TRIỂN QUỸ ĐẤT NGÀY.....THÁNG.....NĂM 2019</p> <p>P. GIÁM ĐỐC Lưu Trần Nhật</p>	<p>PHÒNG IN & MT NGÀY.....THÁNG.....NĂM 2019</p> <p>PHÒNG TÀI NGUYÊN VÀ MÔI TRƯỜNG Vũ Văn Hiến</p>	<p>PHÒNG KINH TẾ - HẠ TẦNG NGÀY.....THÁNG.....NĂM 2019</p> <p>PHÒNG KINH TẾ VÀ HẠ TẦNG Phạm Văn Hiến</p>	<p>UBND HUYỆN BÙ ĐÓP NGÀY.....THÁNG.....NĂM 2019</p> <p>PHÓ CHỦ TỊCH Nguyễn Văn Tấn</p>
---	---	---	---	--	--	---

TT THANH BÌNH



ĐO ĐẠC CHÍNH LÝ BẢN ĐỒ ĐỊA CHÍNH THỬA ĐẤT SỐ 28 - 2019

HỆ TOẠ ĐỘ VN-2000, KHU VỰC: ĐẤT DỰ KIẾN BÁN ĐẤU GIÁ

TỈNH BÌNH PHƯỚC - HUYỆN BÙ ĐÓP


KP THANH XUÂN, TT THANH BÌNH, HUYỆN BÙ ĐÓP, TỈNH BÌNH PHƯỚC; TỜ BẢN ĐỒ SỐ: 60 (3293 558-2 - (14))

TĐ - 2019

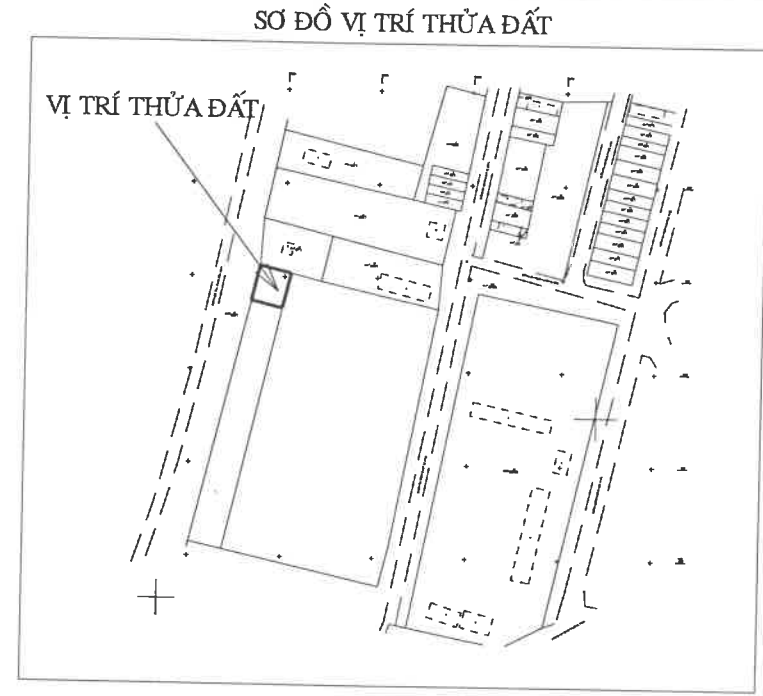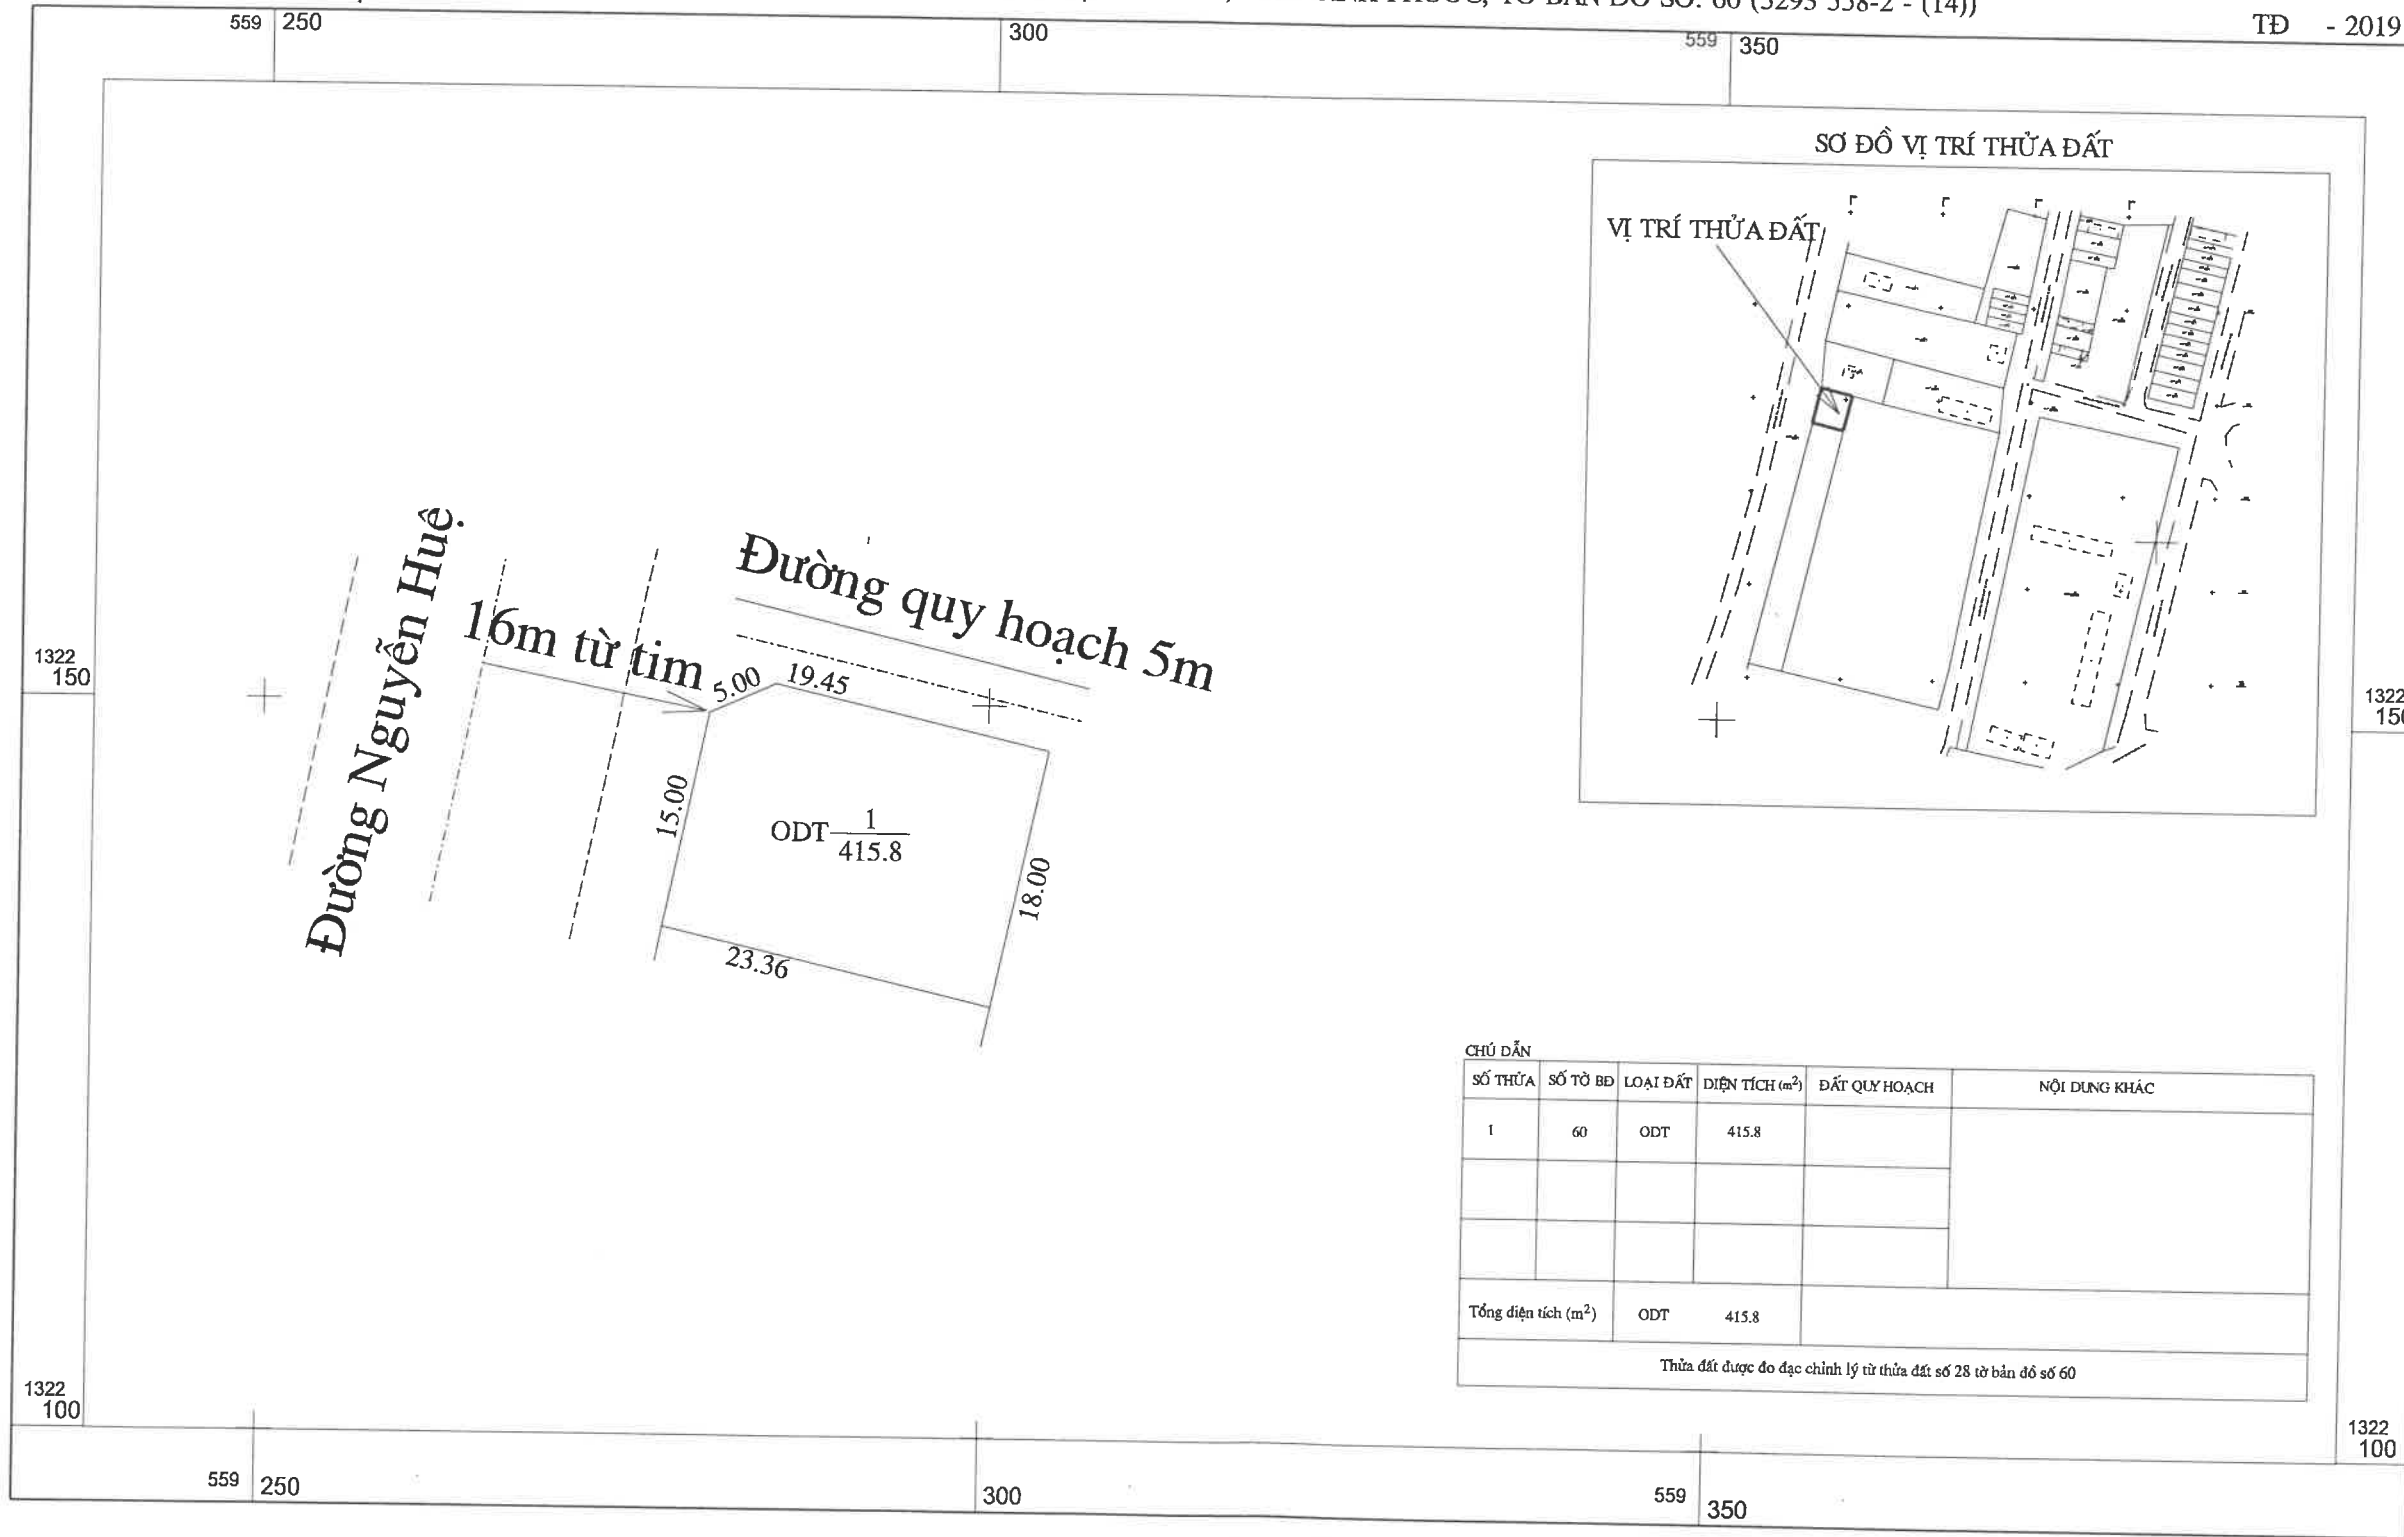

CHÚ DẪN					
SỐ THỬA	SỐ TỜ BỐ	LOẠI ĐẤT	DIỆN TÍCH (m ²)	ĐẤT QUY HOẠCH	NỘI DUNG KHÁC
1	60	ODT	415.8		
Tổng diện tích (m ²)		ODT	415.8		

Thửa đất được đo đạc chính lý từ thửa đất số 28 tờ bản đồ số 60

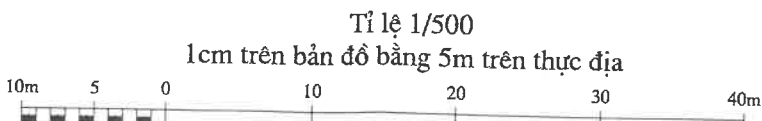

ĐƠN VỊ THỰC HIỆN CÔNG TY TNHH ĐO ĐẠC PHONG HUY NGÀY.....THÁNG.....NĂM 2019 NGUYỄN VIỆT SUN	UBND XÃ THỊ TRẤN NGÀY.....THÁNG.....NĂM 2019 CHỦ TỊCH NGUYỄN HOÀNG VŨ	PHÒNG TÀI CHÍNH - KẾ HOẠCH NGÀY.....THÁNG.....NĂM 2019 P. GIÁM ĐỐC VÂN CÔNG DANH	TT PHÁT TRIỂN QUỸ ĐẤT NGÀY.....THÁNG.....NĂM 2019 P. GIÁM ĐỐC TRẦN NHỰT	PHÒNG TN & MT NGÀY.....THÁNG.....NĂM 2019 P. GIÁM ĐỐC VŨ VĂN HIẾU	PHÒNG KINH TẾ - HẠ TẦNG NGÀY.....THÁNG.....NĂM 2019 P. GIÁM ĐỐC PHAN VĂN HIỆP	UBND HUYỆN BÙ ĐÓP NGÀY.....THÁNG.....NĂM 2019 CHỦ TỊCH NGUYỄN VĂN ĐỨC
---	--	---	--	--	--	--