

TT THANH BÌNH


ĐO ĐẠC CHÍNH LÝ BẢN ĐỒ ĐỊA CHÍNH THỪA ĐẤT SỐ 28 - 2019

HỆ TOẠ ĐỘ VN-2000, KHU VỰC: ĐẤT DỰ KIẾN BÁN ĐẤU GIÁ

TỈNH BÌNH PHƯỚC - HUYỆN BÙ ĐÓP

KP THANH XUÂN, TT THANH BÌNH, HUYỆN BÙ ĐÓP, TỈNH BÌNH PHƯỚC; TỜ BẢN ĐỒ SỐ: 60 (3293 558-2 - (14))

TĐ - 2019

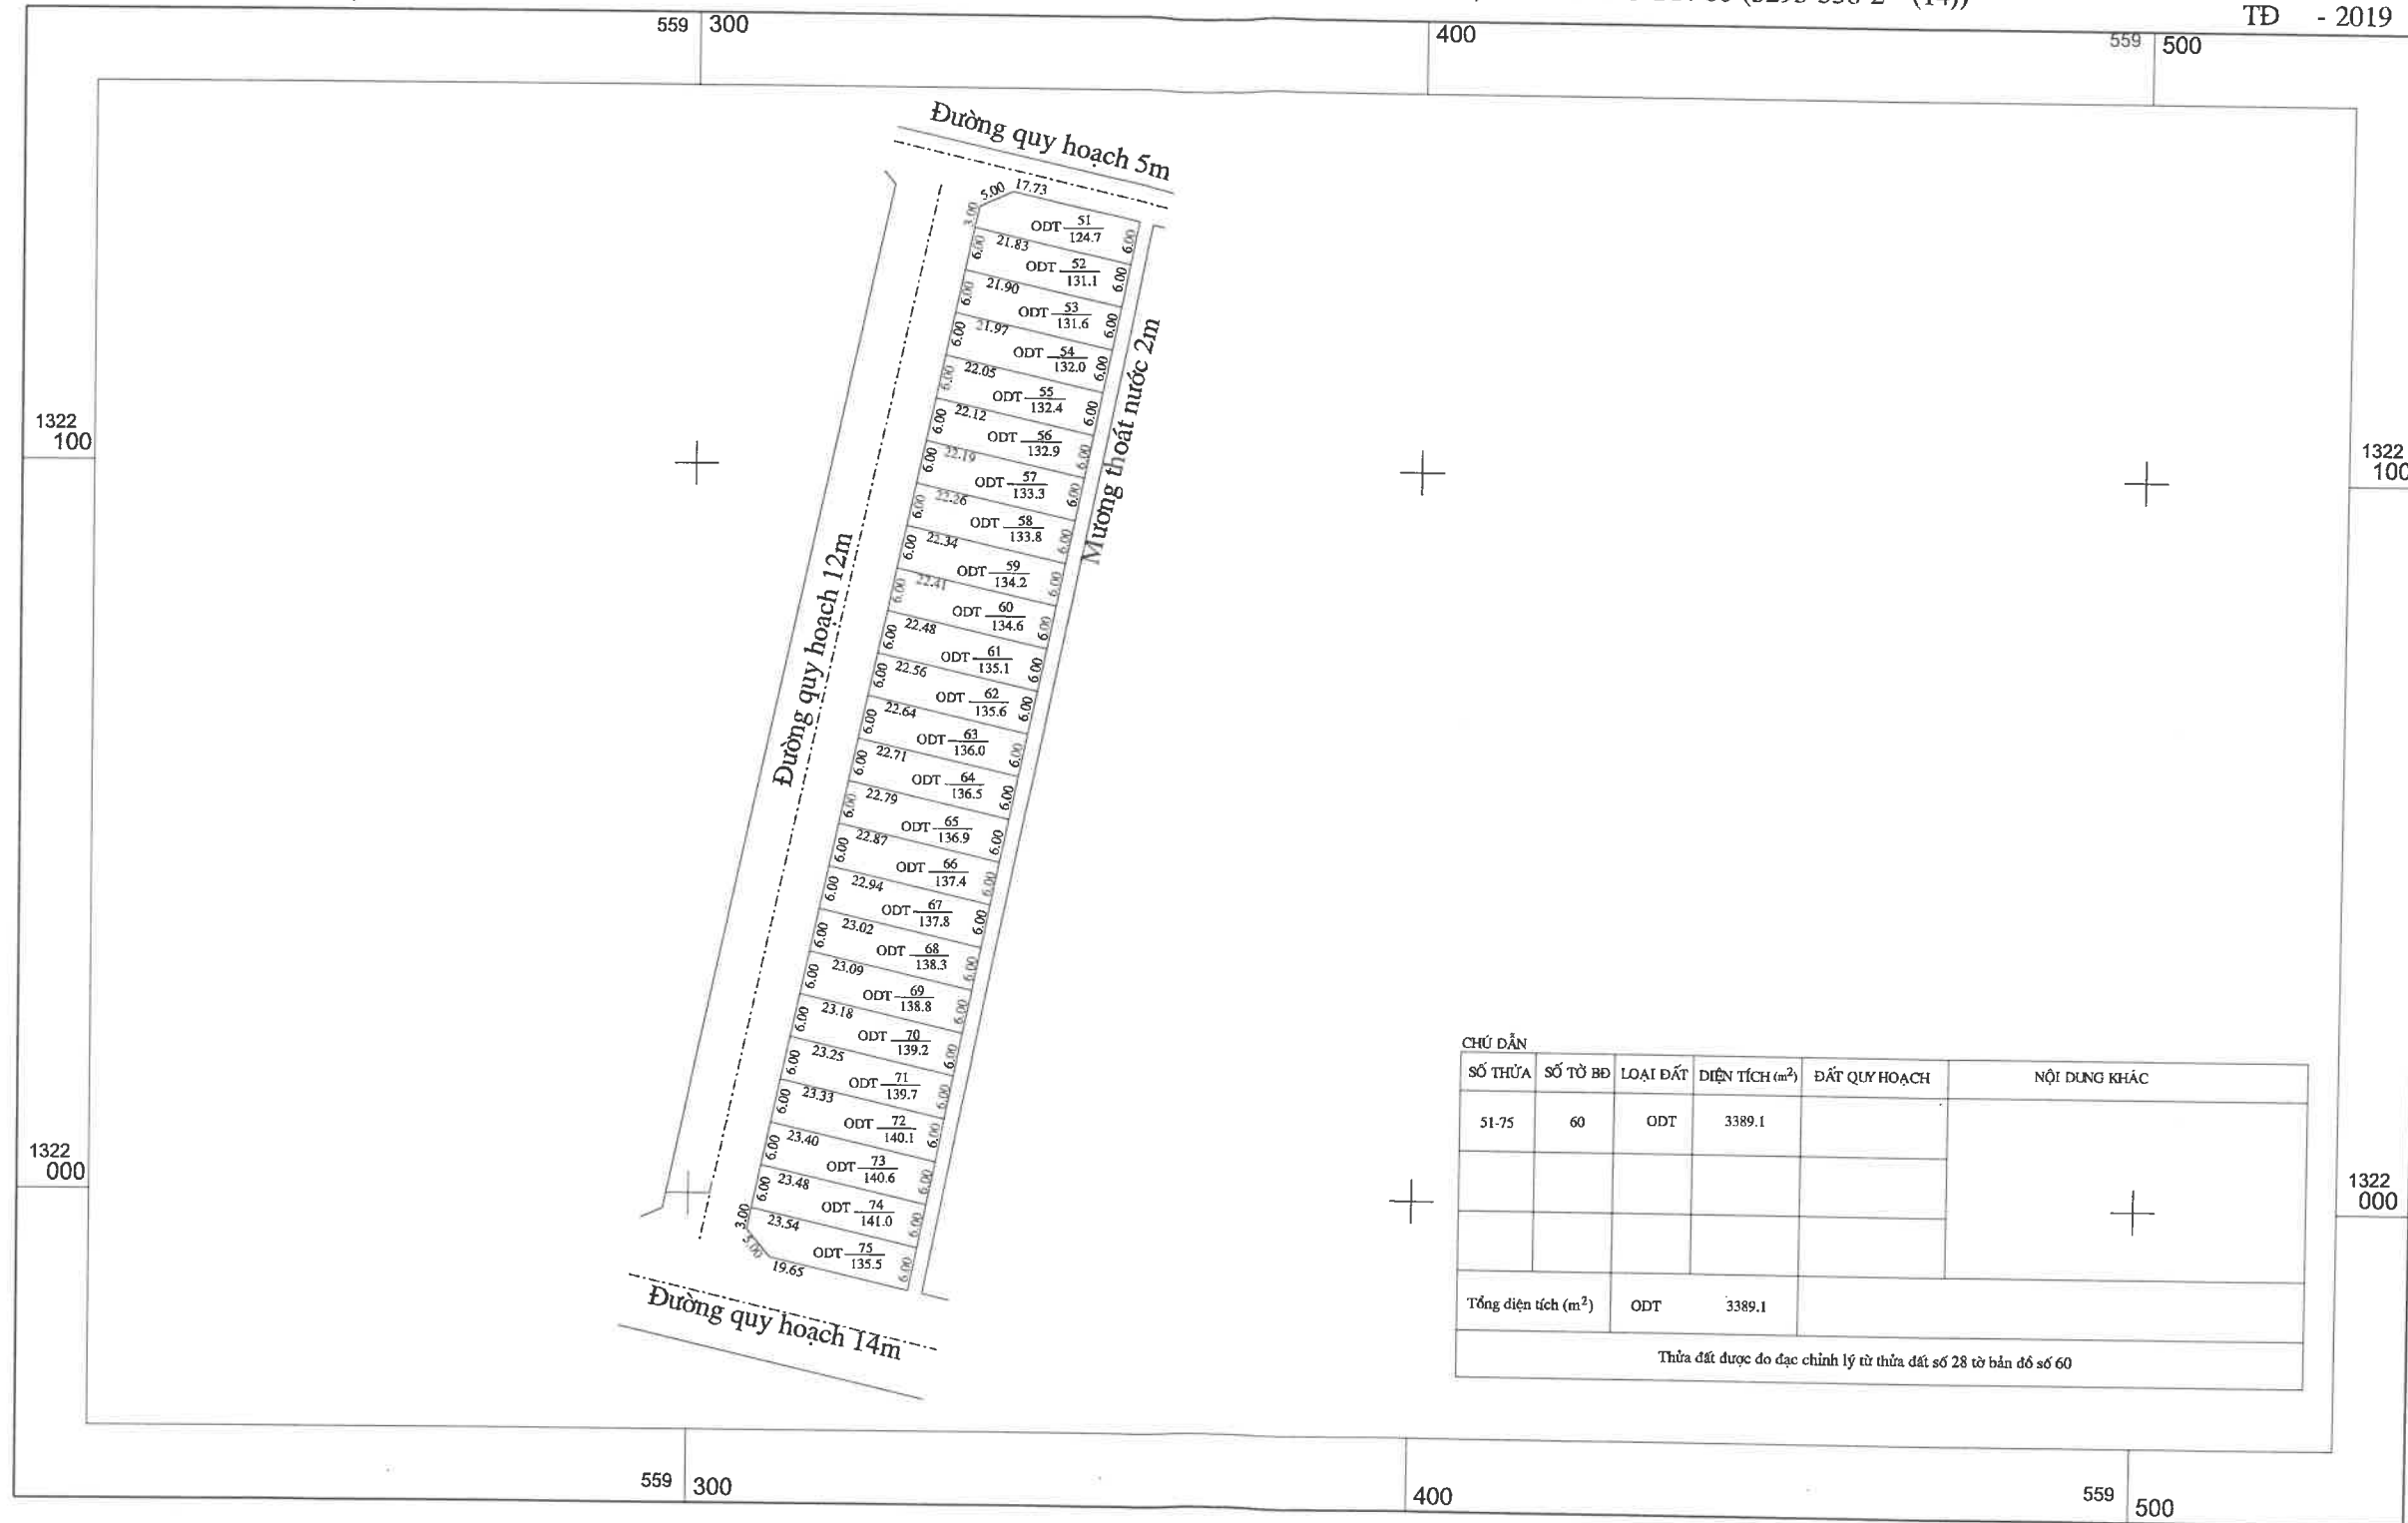

SỐ THỨA	SỐ TỜ BỐ	LOẠI ĐẤT	DIỆN TÍCH (m ²)	ĐẤT QUY HOẠCH	NỘI DUNG KHÁC
51-75	60	ODT	3389.1		
Tổng diện tích (m ²)		ODT	3389.1		

Thửa đất được đo đạc chính lý từ thửa đất số 28 tờ bản đồ số 60

Tỉ lệ 1/1000
1cm trên bản đồ bằng 10m trên thực địa



<p>ĐƠN VỊ THỰC HIỆN</p> <p>NGÀY.....THÁNG.....NĂM 2019</p> <p>CHI NHÁNH CÔNG TY TNHH ĐO ĐẠC PHONG HUY</p> <p>H. BÙ ĐÓP - T. BÌNH PHƯỚC</p> <p><i>Nguyễn Việt Sơn</i></p>	<p>UBND XÃ, THỊ TRẤN</p> <p>NGÀY.....THÁNG.....NĂM 2019</p> <p>UBND THỊ TRẤN THANH BÌNH, H. BÙ ĐÓP, T. BÌNH PHƯỚC</p> <p><i>Hồng Vũ</i></p>	<p>PHÒNG TÀI CHÍNH - KẾ HOẠCH</p> <p>NGÀY.....THÁNG.....NĂM 2019</p> <p>PHÒNG TÀI CHÍNH VÀ KẾ HOẠCH</p> <p><i>Văn Công Danh</i></p>	<p>TT PHÁT TRIỂN QUỸ ĐẤT</p> <p>NGÀY.....THÁNG.....NĂM 2019</p> <p>TRUNG TÂM PHÁT TRIỂN QUỸ ĐẤT</p> <p><i>Vũ Văn Kiên</i></p>	<p>PHÒNG TN & MT</p> <p>NGÀY.....THÁNG.....NĂM 2019</p> <p>PHÒNG TÀI NGUYÊN VÀ MÔI TRƯỜNG</p> <p><i>Vũ Văn Kiên</i></p>	<p>PHÒNG KINH TẾ - HẠ TẦNG</p> <p>NGÀY.....THÁNG.....NĂM 2019</p> <p>PHÒNG KINH TẾ VÀ HẠ TẦNG</p> <p><i>Nguyễn Sỹ Anh</i></p>	<p>UBND HUYỆN BÙ ĐÓP</p> <p>NGÀY.....THÁNG.....NĂM 2019</p> <p>PHÓ CHỦ TỊCH</p> <p><i>Nguyễn Anh Tài</i></p>
--	---	---	---	---	---	--