

TT THANH BÌNH


ĐO ĐẠC CHÍNH LÝ BẢN ĐỒ ĐỊA CHÍNH THỪA ĐẤT SỐ 28 - 2019

HỆ TOẠ ĐỘ VN-2000, KHU VỰC: ĐẤT DỰ KIẾN BÁN ĐẤU GIÁ

TỈNH BÌNH PHƯỚC - HUYỆN BÙ ĐÓP

KP THANH XUÂN, TT THANH BÌNH, HUYỆN BÙ ĐÓP, TỈNH BÌNH PHƯỚC; TỜ BẢN ĐỒ SỐ: 60 (3293 558-2 - (14))

TĐ - 2019

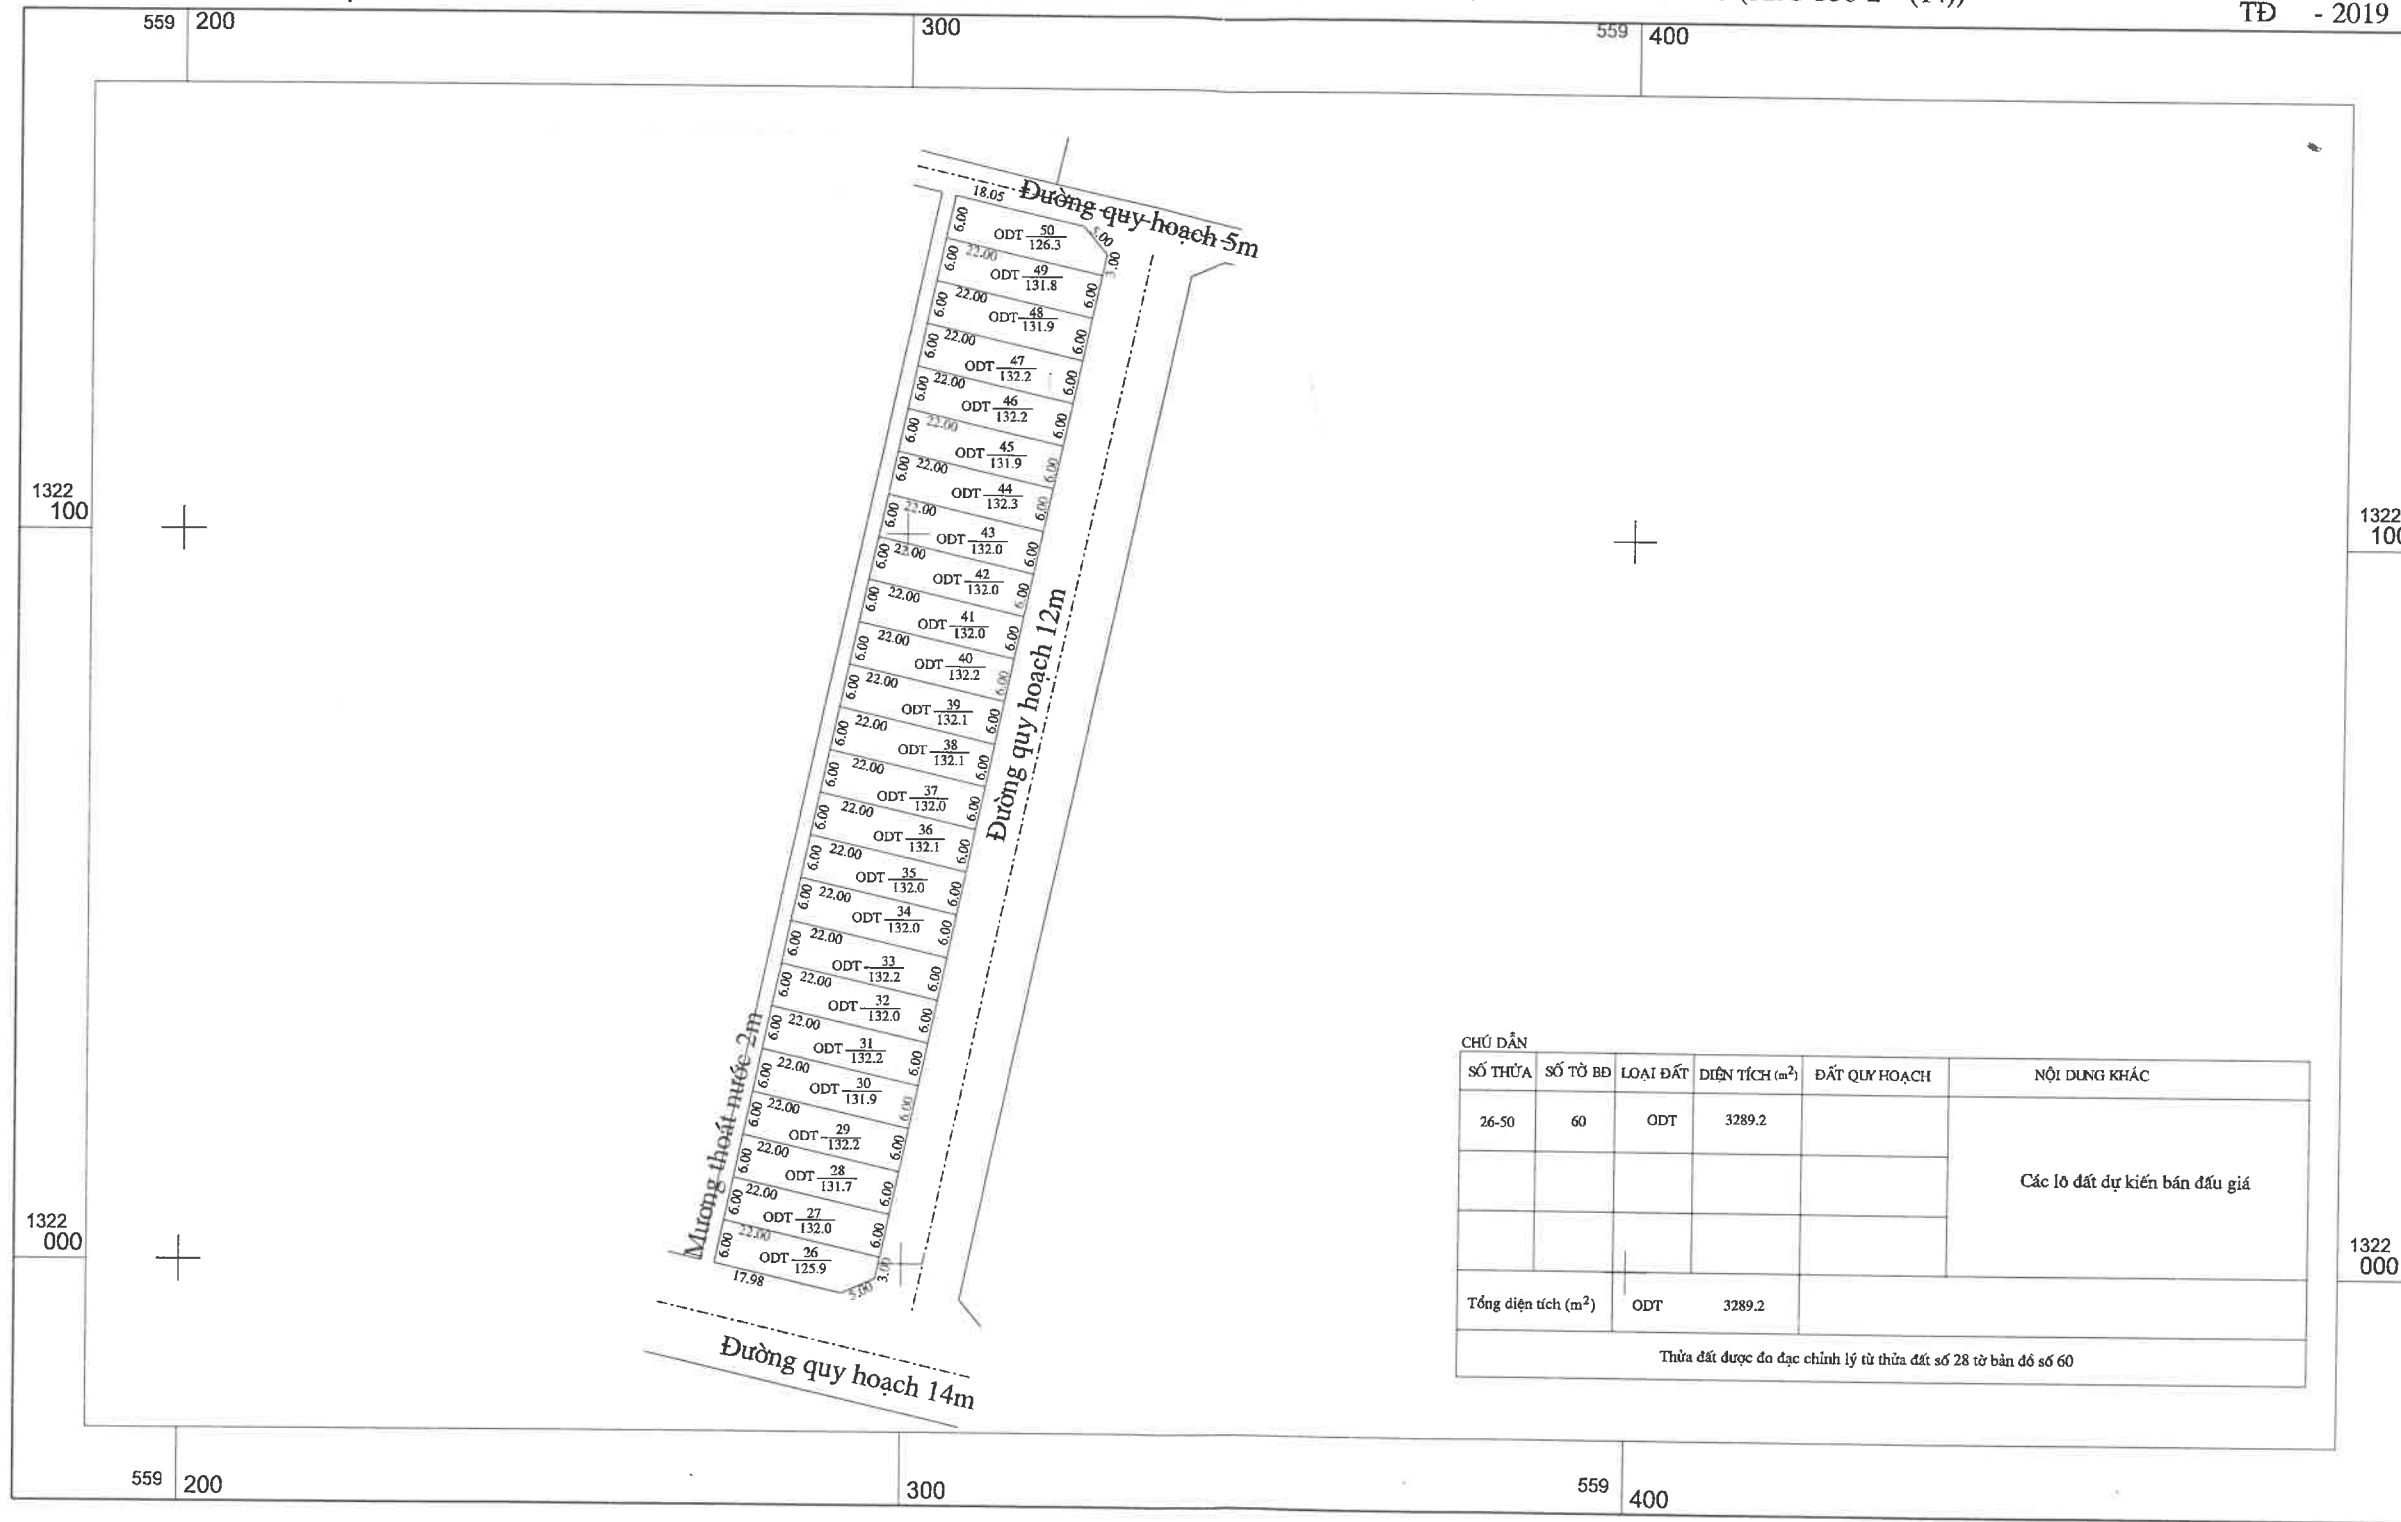

CHÚ DẪN

SỐ THỨ	SỐ TỜ BỐ	LOẠI ĐẤT	DIỆN TÍCH (m ²)	ĐẤT QUY HOẠCH	NỘI DUNG KHÁC
26-50	60	ODT	3289.2		Các lô đất dự kiến bán đấu giá
Tổng diện tích (m ²)		ODT	3289.2		

Thửa đất được đo đạc chính lý từ thửa đất số 28 tờ bản đồ số 60

Tỉ lệ 1/1000
1cm trên bản đồ bằng 10m trên thực địa



ĐƠN VỊ THỰC HIỆN NGÀY.....THÁNG.....NĂM 2019 CHI NHÁNH CÔNG TY TNHH ĐO ĐẠC PHONG HUY H. BÙ ĐÓP - T. BÌNH PHƯỚC <i>Viết Sơn</i>	UBND XÃ THỊ TRẤN NGÀY.....THÁNG.....NĂM 2019 UBND THỊ TRẤN THANH BÌNH H. BÌNH PHƯỚC <i>Võ Hoàng Vũ</i>	PHÒNG TÀI CHÍNH - KẾ HOẠCH NGÀY.....THÁNG.....NĂM 2019 PHÒNG TÀI CHÍNH - KẾ HOẠCH H. BÌNH PHƯỚC <i>Vân Công Danh</i>	TT PHÁT TRIỂN QUỸ ĐẤT NGÀY.....THÁNG.....NĂM 2019 TRUNG TÂM PHÁT TRIỂN QUỸ ĐẤT H. BÌNH PHƯỚC <i>Nguyễn Xuân Hiệp</i>	PHÒNG TN & MT NGÀY.....THÁNG.....NĂM 2019 PHÒNG TÀI NGUYÊN VÀ MÔI TRƯỜNG H. BÌNH PHƯỚC <i>Vũ Văn Kiều</i>	PHÒNG KINH TẾ - HẠ TẦNG NGÀY.....THÁNG.....NĂM 2019 PHÒNG KINH TẾ VÀ HẠ TẦNG H. BÌNH PHƯỚC <i>Nguyễn Sỹ An</i>	UBND HUYỆN BÙ ĐÓP NGÀY.....THÁNG.....NĂM 2019 PHÓ CHỦ TỊCH H. BÌNH PHƯỚC <i>Nguyễn Anh Tài</i>
--	--	--	--	---	--	--