


# THỊ TRẤN THANH BÌNH


ĐO ĐẠC CHỈNH LÝ BẢN ĐỒ ĐỊA CHÍNH THỪA ĐẤT SỐ 77- 2021  
 HỆ TOẠ ĐỘ VN-2000, KHU VỰC: ĐẤT DỰ KIẾN BÁN ĐẤU GIÁ  
 KP. THANH XUÂN; TỜ BẢN ĐỒ SỐ: 60 (323 558-2-(14))

TỈNH BÌNH PHƯỚC - HUYỆN BÙ ĐÓP

TĐ - 2021

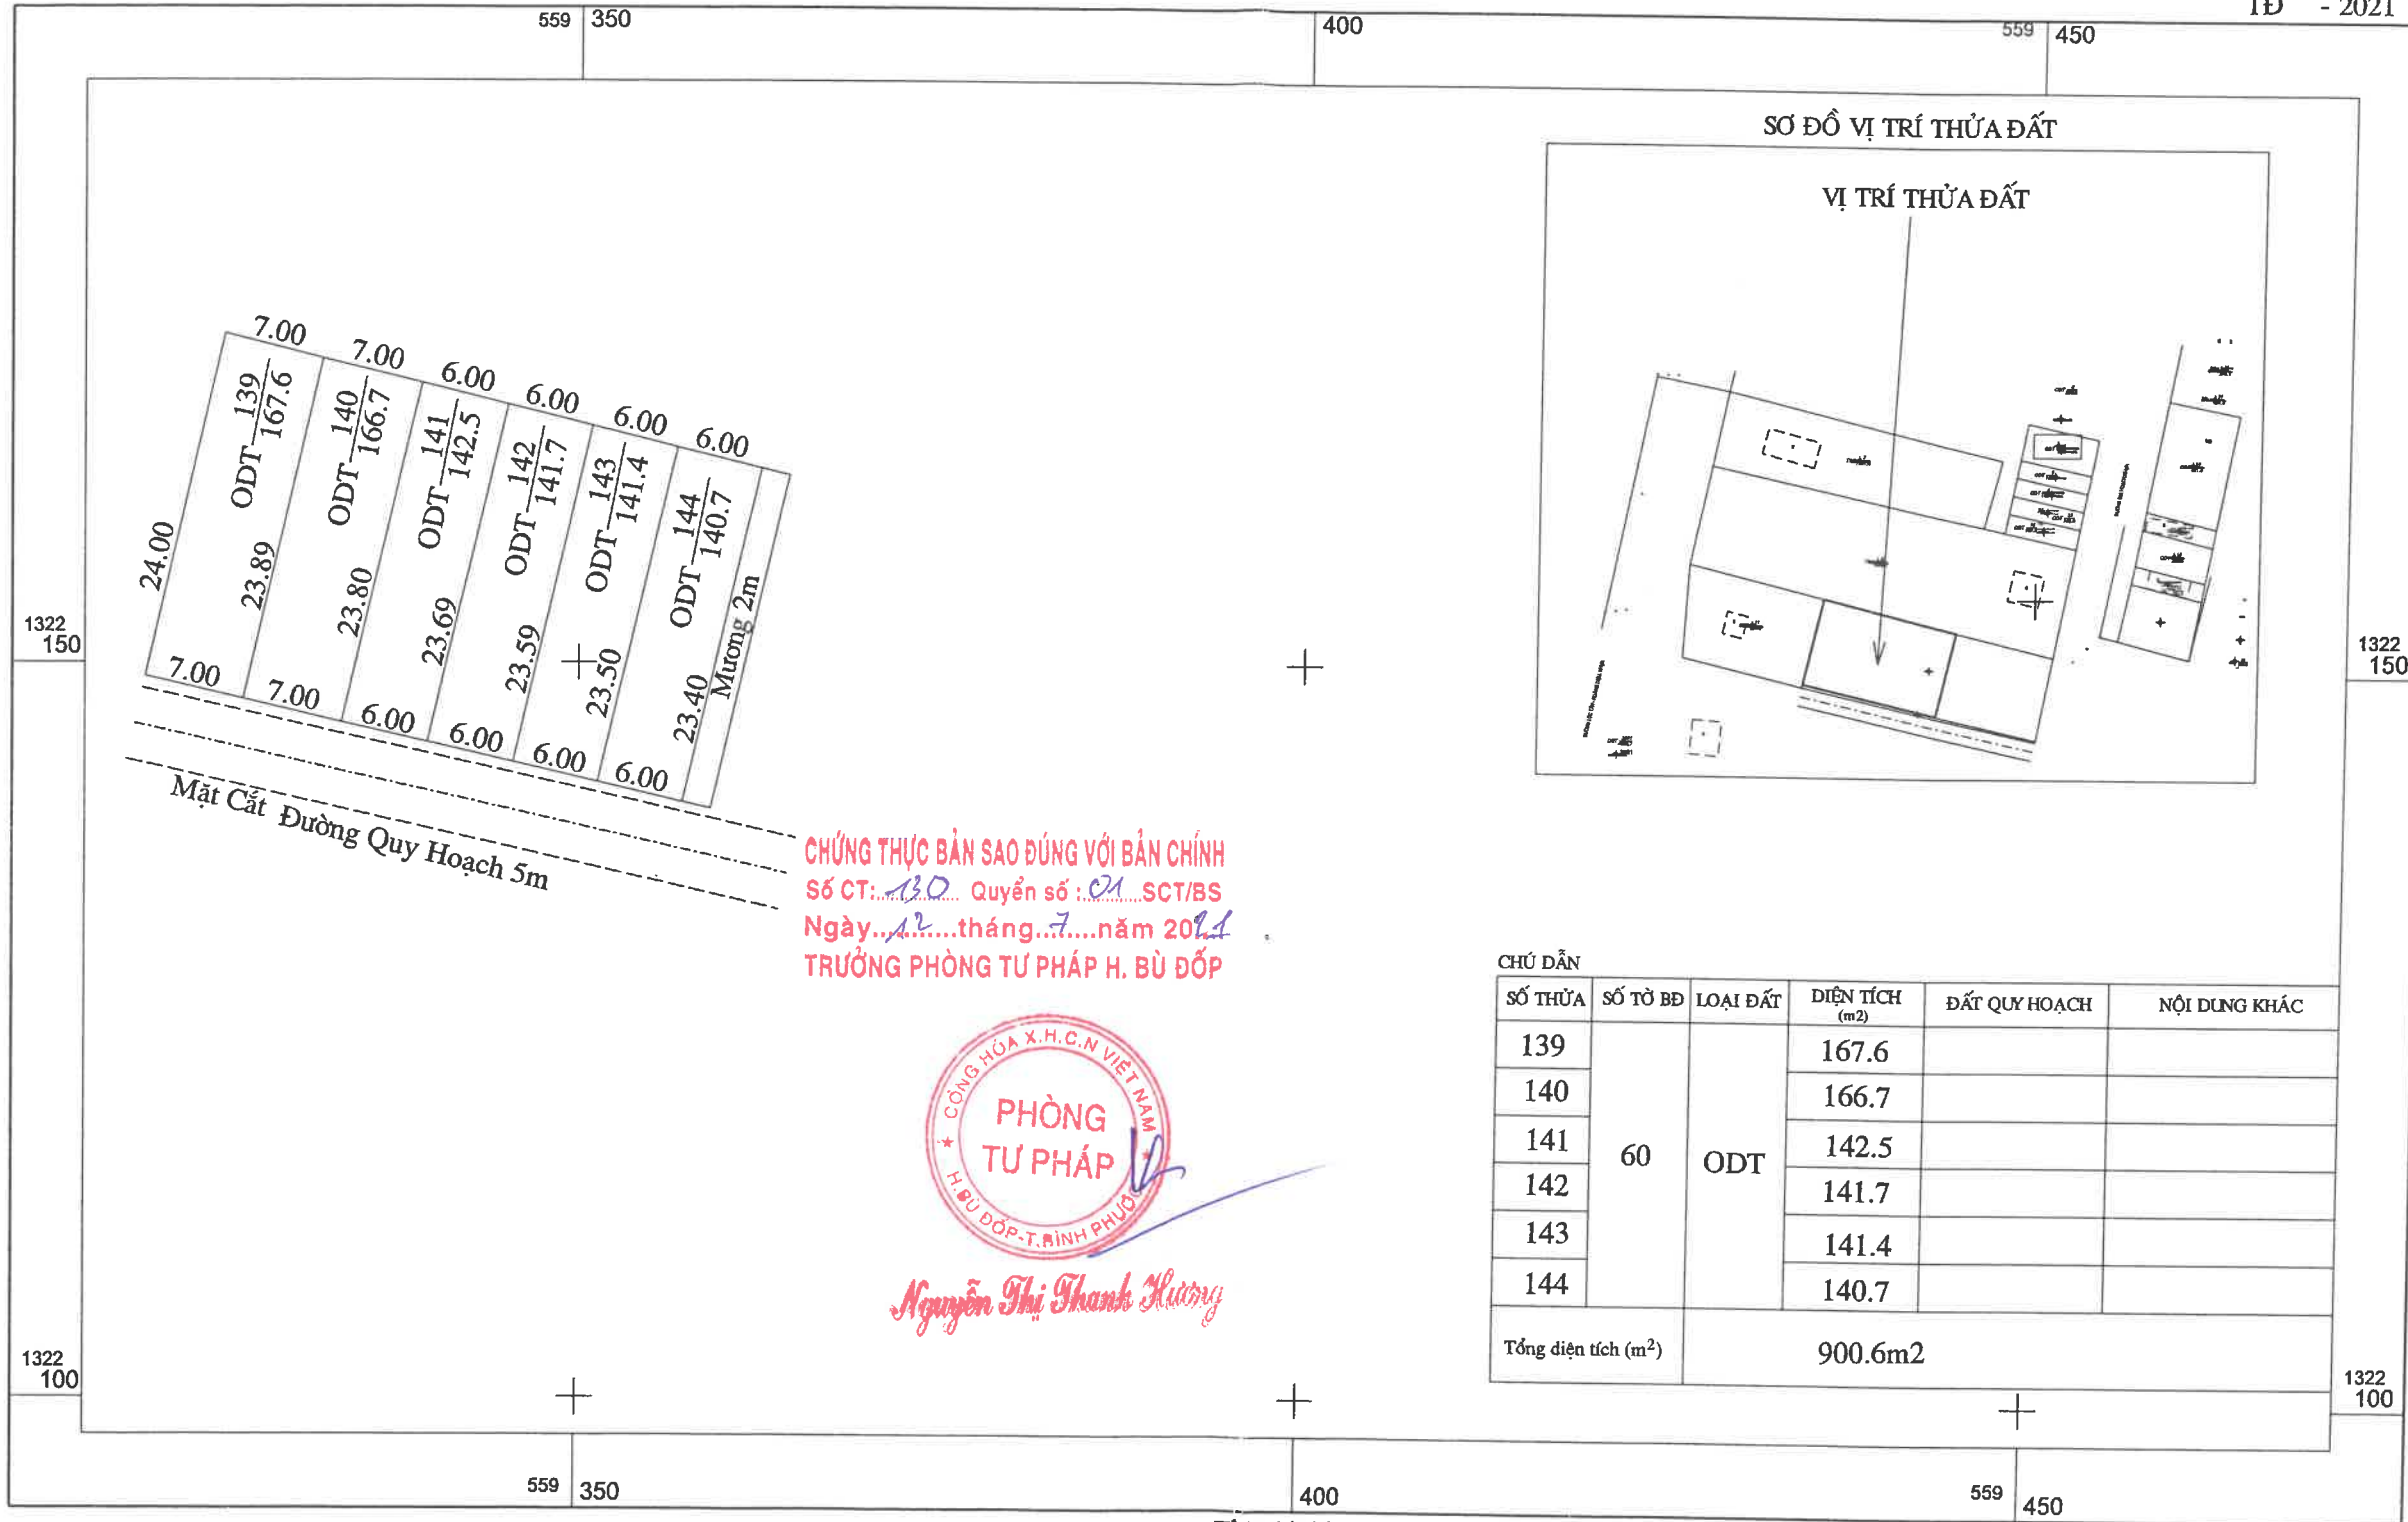

PHÒNG TƯ PHÁP  
 H. BÙ ĐÓP - T. BÌNH PHƯỚC  
 Nguyễn Thị Thanh Hương

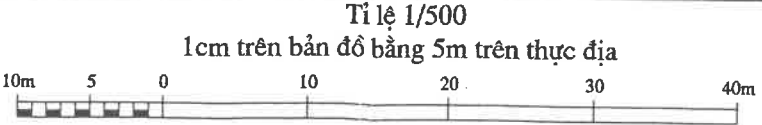

ĐƠN VỊ THỰC HIỆN NGÀY 12 THÁNG 7 NĂM 2021 CHINH HÀNH CÔNG TY TNHH ĐO ĐẠC PHONG HUY H. BÙ ĐÓP - T. BÌNH PHƯỚC Nguyễn Việt Sơn	UBND XÃ, THỊ TRẤN NGÀY 12 THÁNG 7 NĂM 2021 CHỦ TỊCH Phan Văn Hiệp	UBND HUYỆN BÙ ĐÓP NGÀY 12 THÁNG 7 NĂM 2021 CHỦ TỊCH Đoàn Văn Thảo	ĐƠN VỊ KIỂM TRA NGÀY 21 THÁNG 7 NĂM 2021 PHÓ CHIEC TRƯỞNG CHI CỤC QUẢN LÝ ĐẤT ĐAI Phạm Văn Châu	SỞ TÀI NGUYÊN VÀ MÔI TRƯỜNG NGÀY 21 THÁNG 7 NĂM 2021 PHÓ GIÁM ĐỐC Sở Tài Nguyên và Môi Trường Diệp Cường Vũ
---	--	--	---	---

# TT THANH BÌNH


ĐO ĐẠC CHÍNH LÝ BẢN ĐỒ ĐỊA CHÍNH THỪA ĐẤT SỐ 5- 2021

HỆ TOẠ ĐỘ VN-2000, KHU VỰC: ĐẤT DỰ KIẾN BÁN ĐẤU GIÁ


TỈNH BÌNH PHƯỚC - HUYỆN BÙ ĐÓP

KP THANH XUÂN, TT THANH BÌNH, HUYỆN BÙ ĐÓP, TỈNH BÌNH PHƯỚC; TỜ BẢN ĐỒ SỐ: 77 (323 558-5- (5))

TĐ - 2021

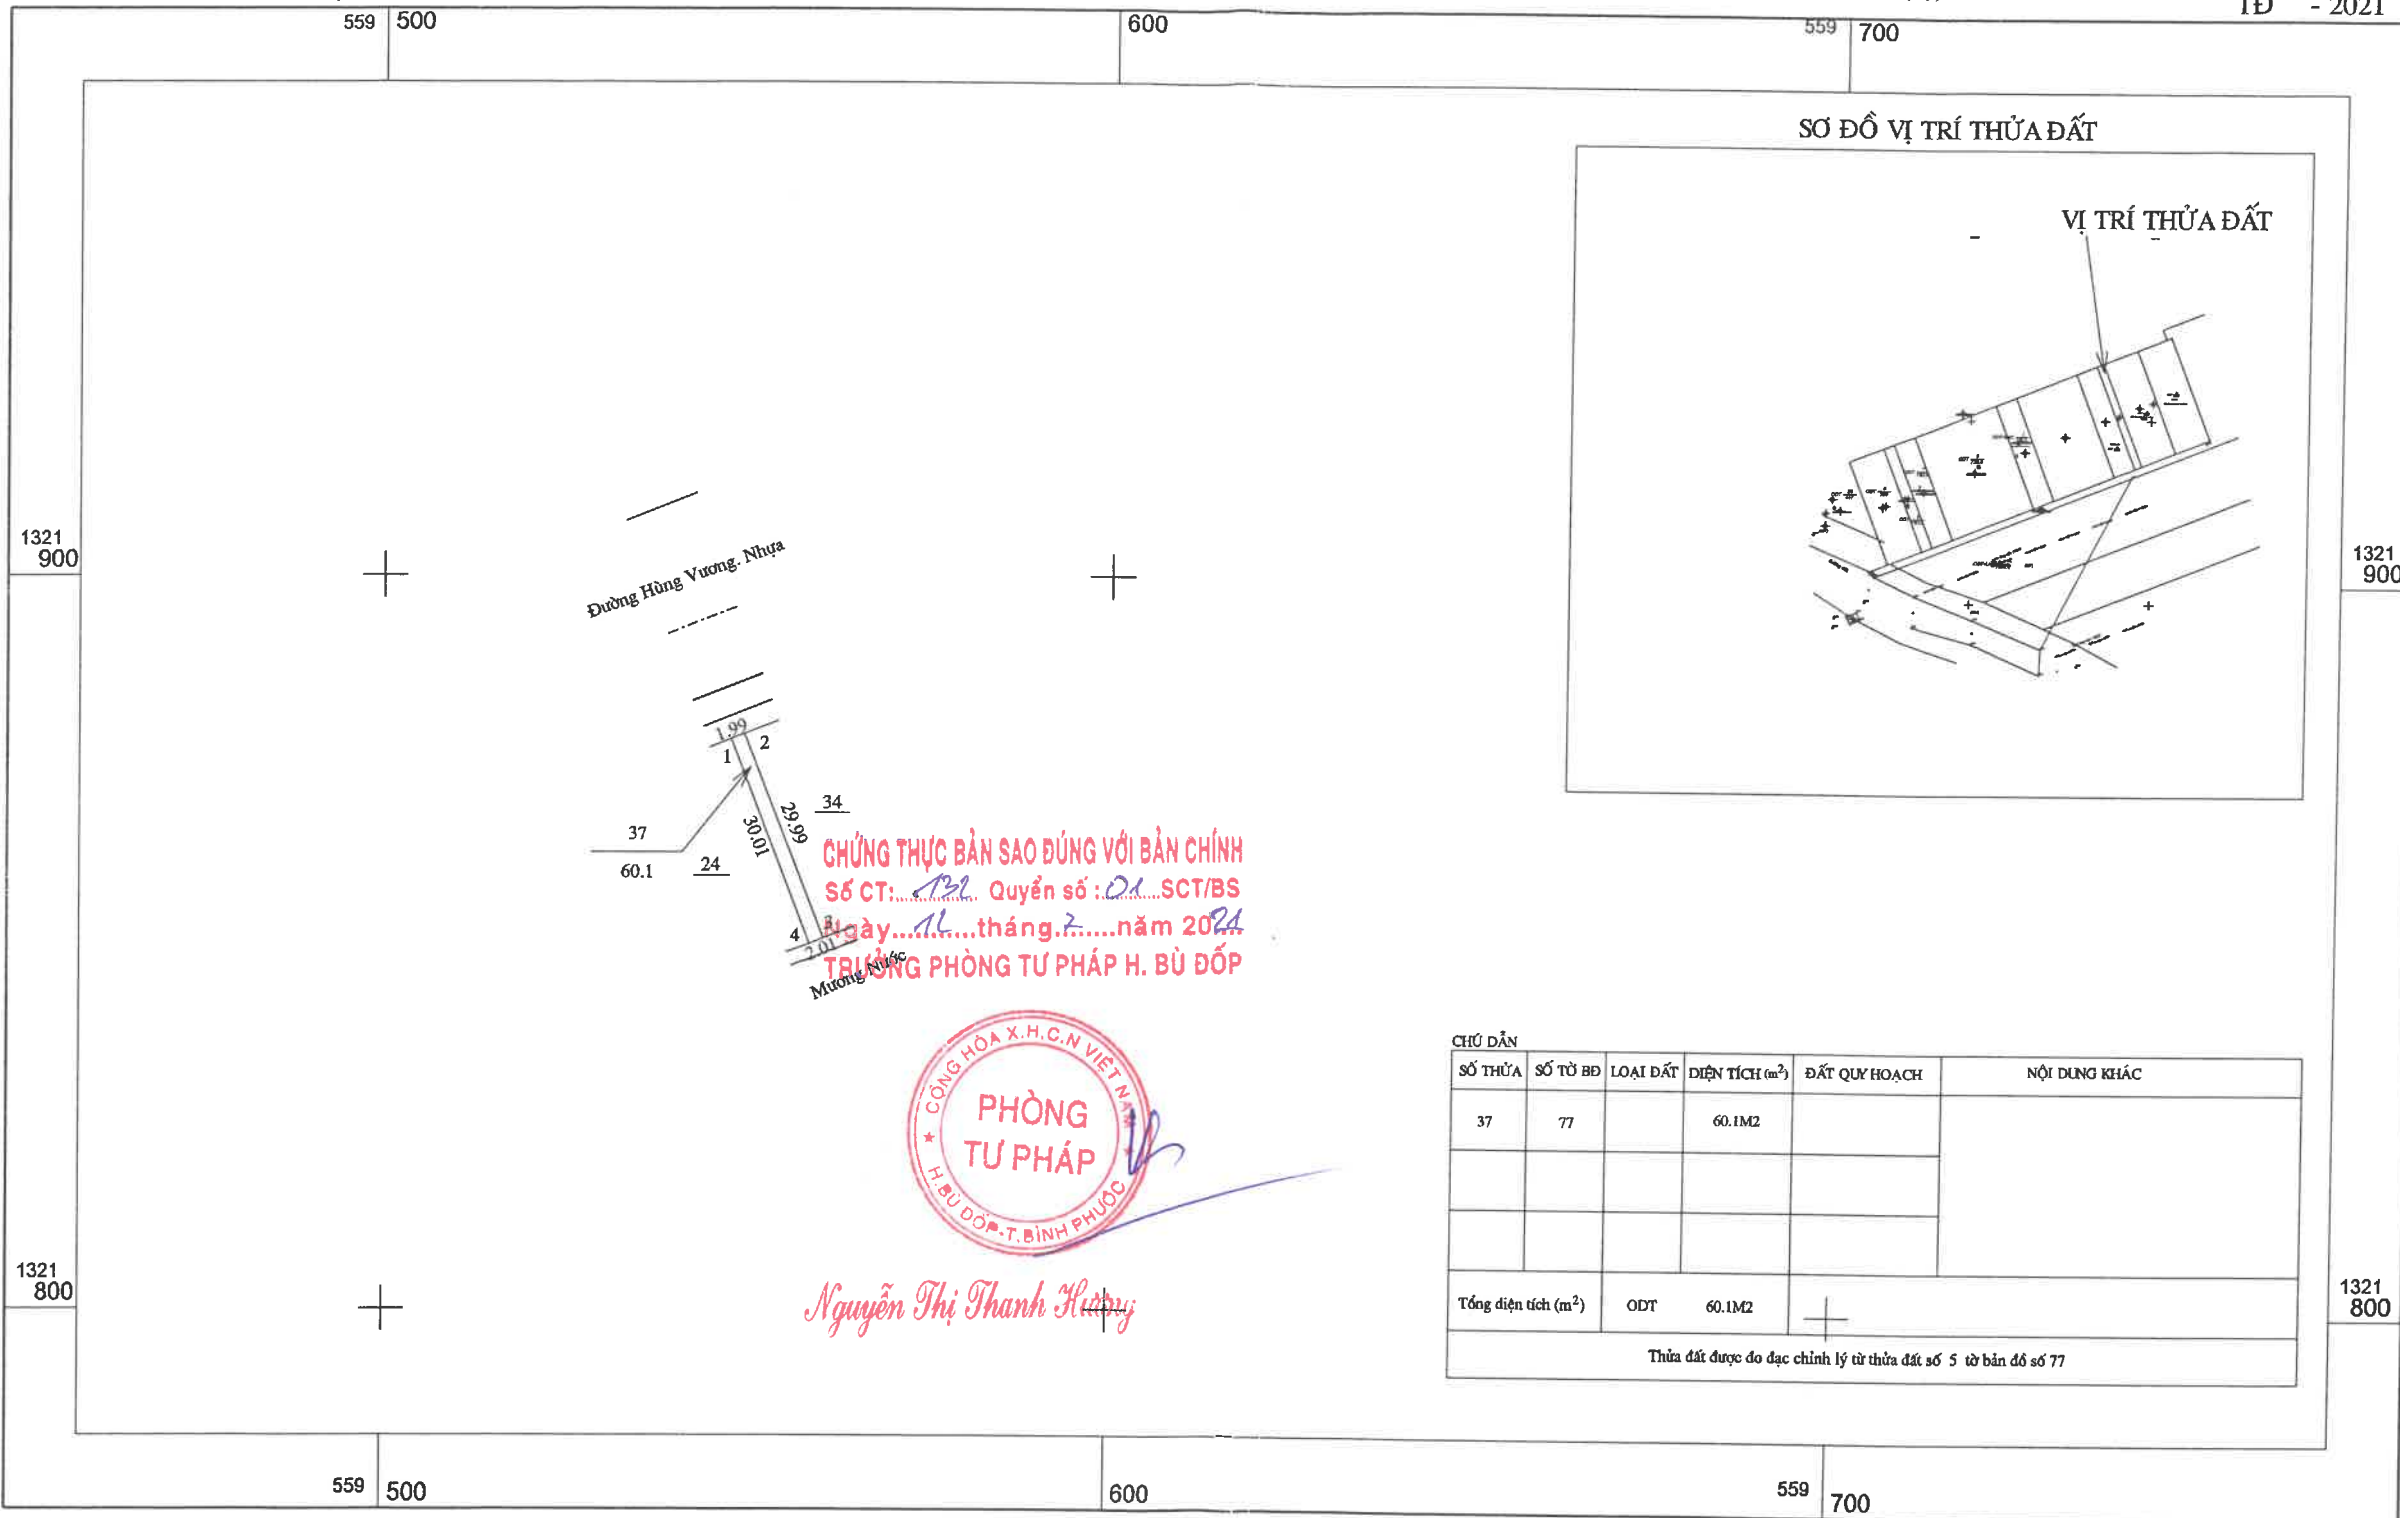

SƠ ĐỒ VỊ TRÍ THỪA ĐẤT

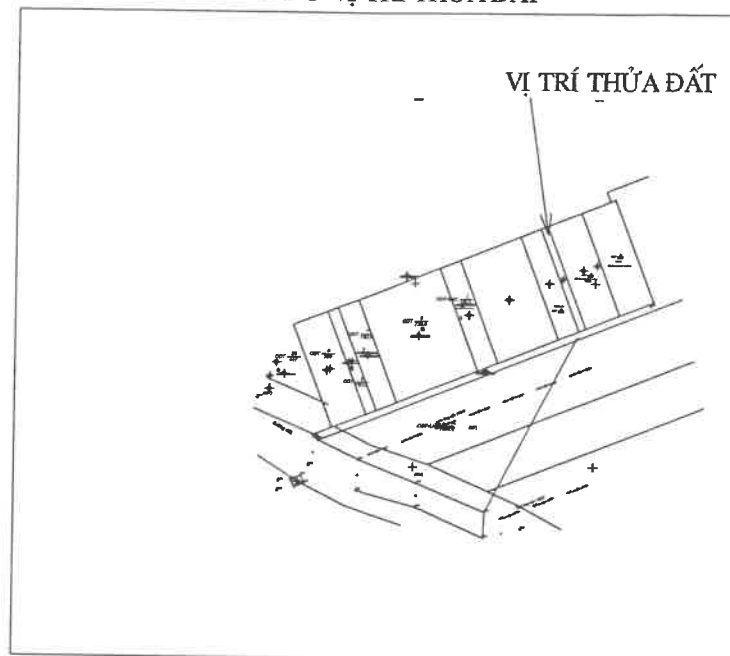

CHỨNG THỰC BẢN SAO ĐÚNG VỚI BẢN CHÍNH  
 SỐ CT: 121 Quyển số: 01 SCT/BS  
 Ngày: 11 tháng 2 năm 2021  
 TRƯỞNG PHÒNG TƯ PHÁP H. BÙ ĐÓP



Nguyễn Thị Thanh Hương

CHỈ DẪN					
SỐ THỬA	SỐ TỜ BỐ	LOẠI ĐẤT	DIỆN TÍCH (m <sup>2</sup> )	ĐẤT QUY HOẠCH	NỘI DUNG KHÁC
37	77		60.1M2		
Tổng diện tích (m <sup>2</sup> )			ODT 60.1M2		
Thửa đất được đo đạc chính lý từ thửa đất số 5 tờ bản đồ số 77					

Tỉ lệ 1/1000

1cm trên bản đồ bằng 10m trên thực địa



ĐƠN VỊ THỰC HIỆN NGÀY 11 THÁNG 5 NĂM 2021  Nguyễn Việt Sơn	LĨNH XÃ, THỊ TRẤN NGÀY 11 THÁNG 2 NĂM 2021  CHỦ TỊCH Phan Văn Hiệp	LĨNH HUYỆN BÙ ĐÓP NGÀY 11 THÁNG 2 NĂM 2021  CHỦ TỊCH Đoàn Văn Thảo	ĐƠN VỊ KIỂM TRA NGÀY 11 THÁNG 2 NĂM 2021  PHÓ CHI CỤC TRƯỞNG	SỞ TÀI NGUYÊN VÀ MÔI TRƯỜNG NGÀY 21 THÁNG 6 NĂM 2021  PHÓ GIÁM ĐỐC Diệp Cường Vũ
---	--	--	---	--

# BẢN ĐỒ ĐỊA CHÍNH XÃ THANH HÒA


ĐO ĐẠC CHÍNH LÝ BẢN ĐỒ ĐỊA CHÍNH - 2021

HỆ TOẠ ĐỘ VN-2000, KHU VỰC KHU ĐẤT BÁN ĐẤU GIÁ ẤP 06

TỜ SỐ 19

TỈNH BÌNH PHƯỚC - HUYỆN BÙ ĐÓP

TĐ - 2021

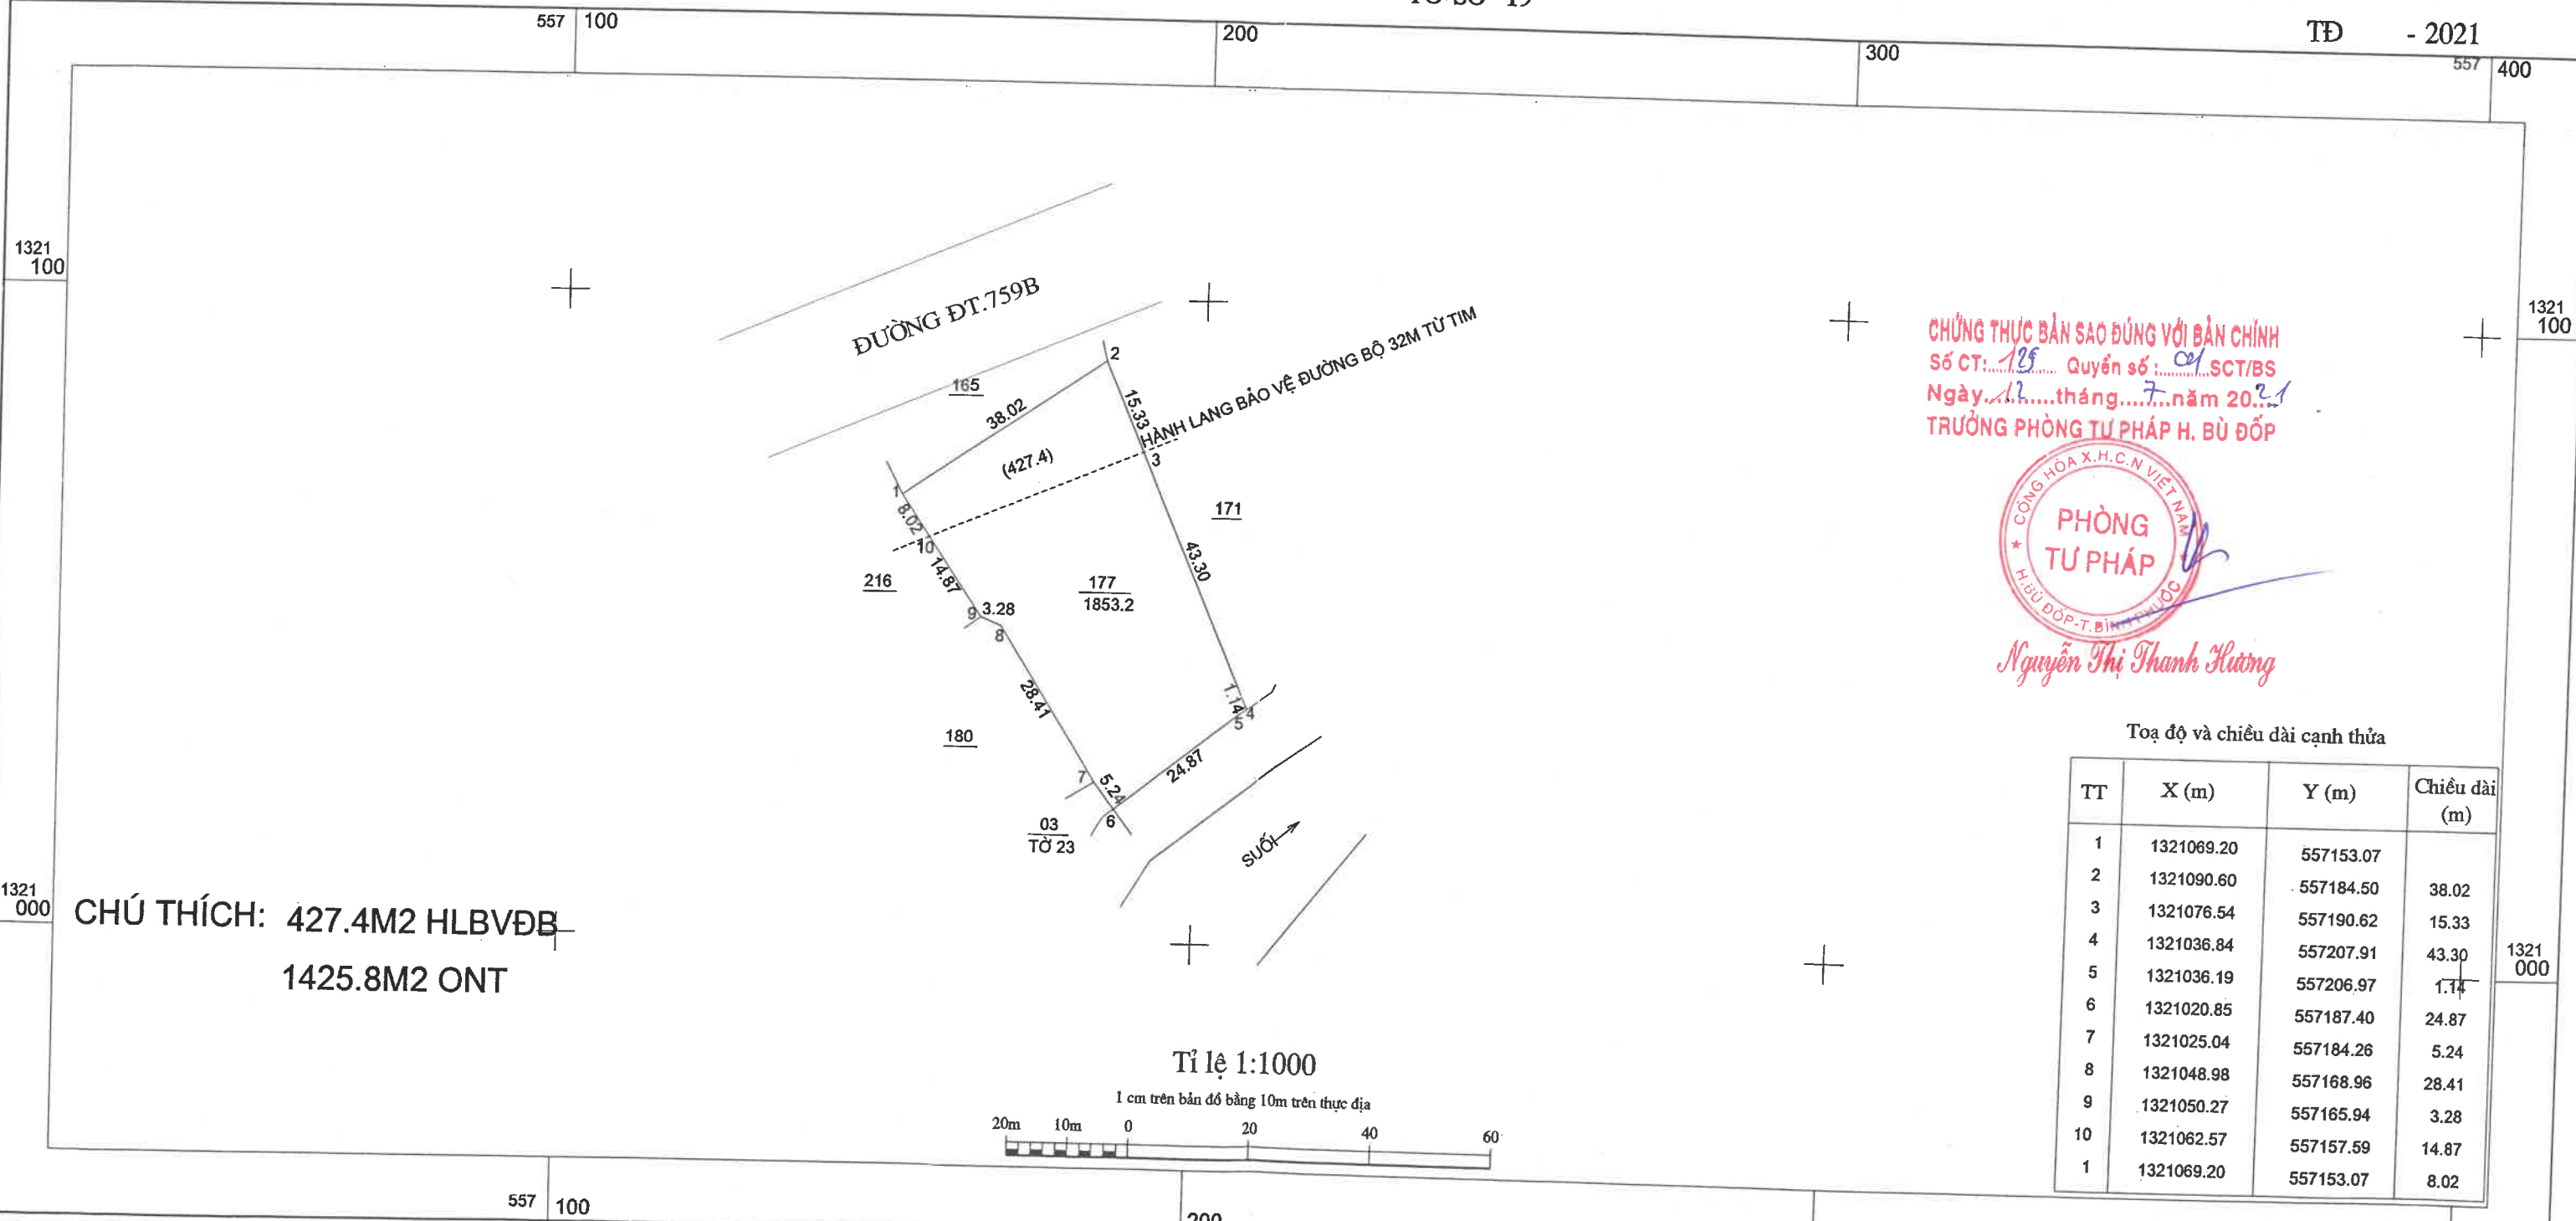

CHỨNG THỰC BẢN SAO ĐÚNG VỚI BẢN CHÍNH  
 SỐ CT: 125 Quyển số: 01 SCT/BS  
 Ngày: 12 tháng 7 năm 2021  
 TRƯỞNG PHÒNG TƯ PHÁP H. BÙ ĐÓP




Nguyễn Thị Thanh Hương

Toạ độ và chiều dài cạnh thửa

TT	X (m)	Y (m)	Chiều dài (m)
1	1321069.20	557153.07	
2	1321090.60	557184.50	38.02
3	1321076.54	557190.62	15.33
4	1321036.84	557207.91	43.30
5	1321036.19	557206.97	1.74
6	1321020.85	557187.40	24.87
7	1321025.04	557184.26	5.24
8	1321048.98	557168.96	28.41
9	1321050.27	557165.94	3.28
10	1321062.57	557157.59	14.87
1	1321069.20	557153.07	8.02

CHÚ THÍCH: 427.4M2 HLBVĐB  
 1425.8M2 ONT

Tỉ lệ 1:1000

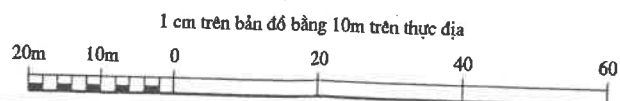

<p>ĐƠN VỊ THỰC HIỆN                  NGÀY 05 THÁNG 5 NĂM 2021                  CHI NHÁNH CÔNG TY TNHH ĐO ĐẠC PHONG HUY                  Nguyễn Việt Sơn</p>	<p>UBND XÃ THANH HÒA                  NGÀY 05 THÁNG 5 NĂM 2021                  CHỦ TỊCH                  Vũ Văn Kiên</p>	<p>UBND HUYỆN BÙ ĐÓP                  NGÀY 05 THÁNG 5 NĂM 2021                  CHỦ TỊCH                  Đoàn Văn Thảo</p>	<p>ĐƠN VỊ KIỂM TRA                  NGÀY 02 THÁNG 6 NĂM 2021                  CHI CỤC QUẢN LÝ ĐẤT ĐAI                  PHÓ CHI CỤC TRƯỞNG                  Phạm Văn Chấn</p>	<p>SỞ TÀI NGUYÊN VÀ MÔI TRƯỜNG                  NGÀY 02 THÁNG 6 NĂM 2021                  PHÓ GIÁM ĐỐC                  Diệp Cường Vũ</p>
---	---	---	--	---